

Morada Nova/CE, 16 de novembro de 2022.

MESA DIRETORA DA CÂMARA MUNICIPAL DE VEREADORES.

MENSAGEM AO PROJETO DE LEI Nº 064 /2022.

Senhores Vereadores,

Respeitosamente, encaminho para a elevada apreciação de V. Exas., Projeto de Lei que **denomina de “José da Costa Almeida Filho”, conhecido por Zeca Januário, a nova Praça da localidade de Dourado, neste município, e dá outras providências.**

A homenagem é justa, tendo em vista a biografia anexa. De tal forma, como é necessário denominar empreendimento público, nada mais justo que homenagear a família do saudoso José da Costa Almeida Filho.

Diante de tais argumentos esperamos ter sensibilizado Vossas Excelências no sentido de que vote favorável a esse Projeto de Lei

Atenciosamente,

Vereador autor:

José Cleidimar de Souza
JOSÉ CLEIDIOMAR DE SOUZA

CÂMARA MUNICIPAL DE MORADA NOVA - CE.
PROTOCOLO DE RECEBIMENTO
Nº 373 1711 2022
Suliana B. Leandro
Responsável pelo Protocolo

PROJETO DE LEI Nº 064 /2022, DE 16 DE NOVEMBRO DE 2022.

AUTOR(A): JOSÉ CLEIDIOMAR DE SOUZA.

OBJETO: Denomina de “José da Costa Almeida Filho”, conhecido por Zeca Januário, a nova Praça da localidade de Dourado, neste município, e dá outras providências.

O vereador, JOSÉ CLEIDIOMAR DE SOUZA, no uso da atribuição que lhe confere o artigo 73, inciso I, do Regimento Interno, apresenta para a apreciação desta Casa de Leis o seguinte projeto de lei:

O Prefeito Municipal de Morada Nova/CE, no uso de suas atribuições legais, faz saber que a Câmara Municipal aprovou e eu sanciono e promulgo a seguinte Lei:

Art. 1º. Fica denominado oficialmente de “José da Costa Almeida Filho”, conhecido por Zeca Januário, a nova Praça da localidade de Dourado, neste município.

Art. 2º. Esta lei poderá ser regulamentada no que couber, baixando-se as normas que se fizerem necessárias, pelo Poder Executivo Municipal.

Art. 3º. O Poder Executivo Municipal proporcionará ampla divulgação dos direitos assegurados na presente lei.

Art. 4º. Esta lei entrará em vigor na data de sua publicação, revogadas as disposições em contrário.

Câmara Municipal de Morada Nova/CE, aos 16 de novembro de 2022.


JOSÉ CLEIDIOMAR DE SOUZA
Vereador proponente

JUSTIFICATIVA AO PROJETO DE LEI

ZECA JANUÁRIO - (JOSÉ DA COSTA ALMEIDA FILHO)

Tenho a honra de submeter à elevada apreciação dessa C. Câmara o incluso Projeto de Lei dispondo criação de dispositivo para denominar Praça Pública com o nome do saudoso cidadão Morada-Novense "José da Costa Almeida Filho".

Trata-se de justa e merecida homenagem à memória de um cidadão Morada-Novense, bem como aos seus familiares, que trabalhou e contribuiu para o progresso e desenvolvimento da cidade.

José da Costa Almeida Filho, conhecido por Zeca Januário, nasceu na localidade denominada de Sítio Pacavira, sede rural de Morada Nova Ceará, em 20 de Maio de 1915 e faleceu em 27 de Julho de 1990, aos 75 anos de idade.

Em 1943 casou-se com Maria Cecília Cavalcante e dessa união foram gerados 05 filhos (04 biológicos e um sobrinho de sua esposa que foi adotado como filho), 23 netos, 18 bisnetos e uma tataraneta. Após o casamento, o casal foi residir na fazenda Barbada, onde o mesmo assumiu a função de gerente. Em 1959, foi residir no Dourado, onde tinha propriedade.

Zeca Januário, como era conhecido, vivia para servir ao outro, ajudando sempre a quem o procurava. O tempo em que Zeca Januário morou na Barbada, além de trabalho, foi também de diversão: ele e a esposa gostavam de sair, ir para leilões, festas de casamento. Uma de suas principais características era acolher pessoas, principalmente no inverno, quando o rio ficava cheio e dificultava o acesso a Fortaleza ou mesmo para o vizinho que morava depois de sua residência.

Nessas circunstâncias, dava comida e dormida a quem precisasse, chegando a dar sua própria rede a uma dessas pessoas. Na época, o próprio padre Assis passou por sua casa e teve guarida.

No período de mudança para o Dourado, vivia uma situação difícil com a esposa que adoeceu e passou longas temporadas se tratando em Fortaleza, entre os anos de 1958 e 1959. Na época, gastou muito com a ela, pois o tratamento era todo pago, já que ainda não existia o SUS. Devido a essa situação, a mudança foi feita só com os filhos e a sogra. Só no final de 59, a esposa foi para o Dourado, quando findou o tratamento de saúde na capital cearense.

Esperando que a presente propositura seja acolhida pelos Nobres Edis que compõem essa Casa, subscrevo-me enviando a V. Exa. os meus protestos de estima e consideração.

Câmara Municipal de Morada Nova/CE, aos 16 de novembro de 2022.


JOSÉ CLEIDIOMAR DE SOUZA
Vereador proponente

_____ SEINFRA _____ CORPO DE BOMBEIRO _____ SAAE _____ COELCE	_____ RESPONSÁVEL TÉCNICO



PREFEITURA MUNICIPAL DE MORADA NOVA
SECRETARIA DE INFRAESTRUTURA

TÍTULO

CONSTRUÇÃO DE PRAÇA E REFORMA/
PINTURA DE QUADRA POLIESPORTIVA

LOCALIDADE

LOCALIDADE DE DOURADO

CIDADE

MORADA NOVA-CE

CONTEÚDO

- 01 - PLANTA BAIXA - QUADRA POLIESPORTIVA
- 02 - PAGINAÇÃO DE PISO
- 03 - PLANTA ACESSIBILIDADE
- 04 - DETALHES RAMPAS E BANCOS
- 05 - INSTALAÇÕES ELÉTRICAS
- 06 - INSTALAÇÕES HIDRÁULICAS
- 07 - LOCALIZAÇÃO
- 08 - PLANTA DE SITUAÇÃO

DADOS

ÁREA TOTAL DA PRAÇA
A= 1748.38 m²

ESCALA

INDICADAS

ETAPA

REFORMA

EQUIPE:

SEINFRA
EQUIPE TÉCNICA

DATA


MAIO/ 2018

Nº PRANCHAS

09


LEGENDA

-  PISO TIPO INTERTRAVADO NA COR TERRACOTA
-  PISO TIPO INTERTRAVADO NA COR CINZA CLARO
-  PLAYGROUND EM CAIXA DE AREIA
-  JARDIM COM GRAMA E ÁRVORES

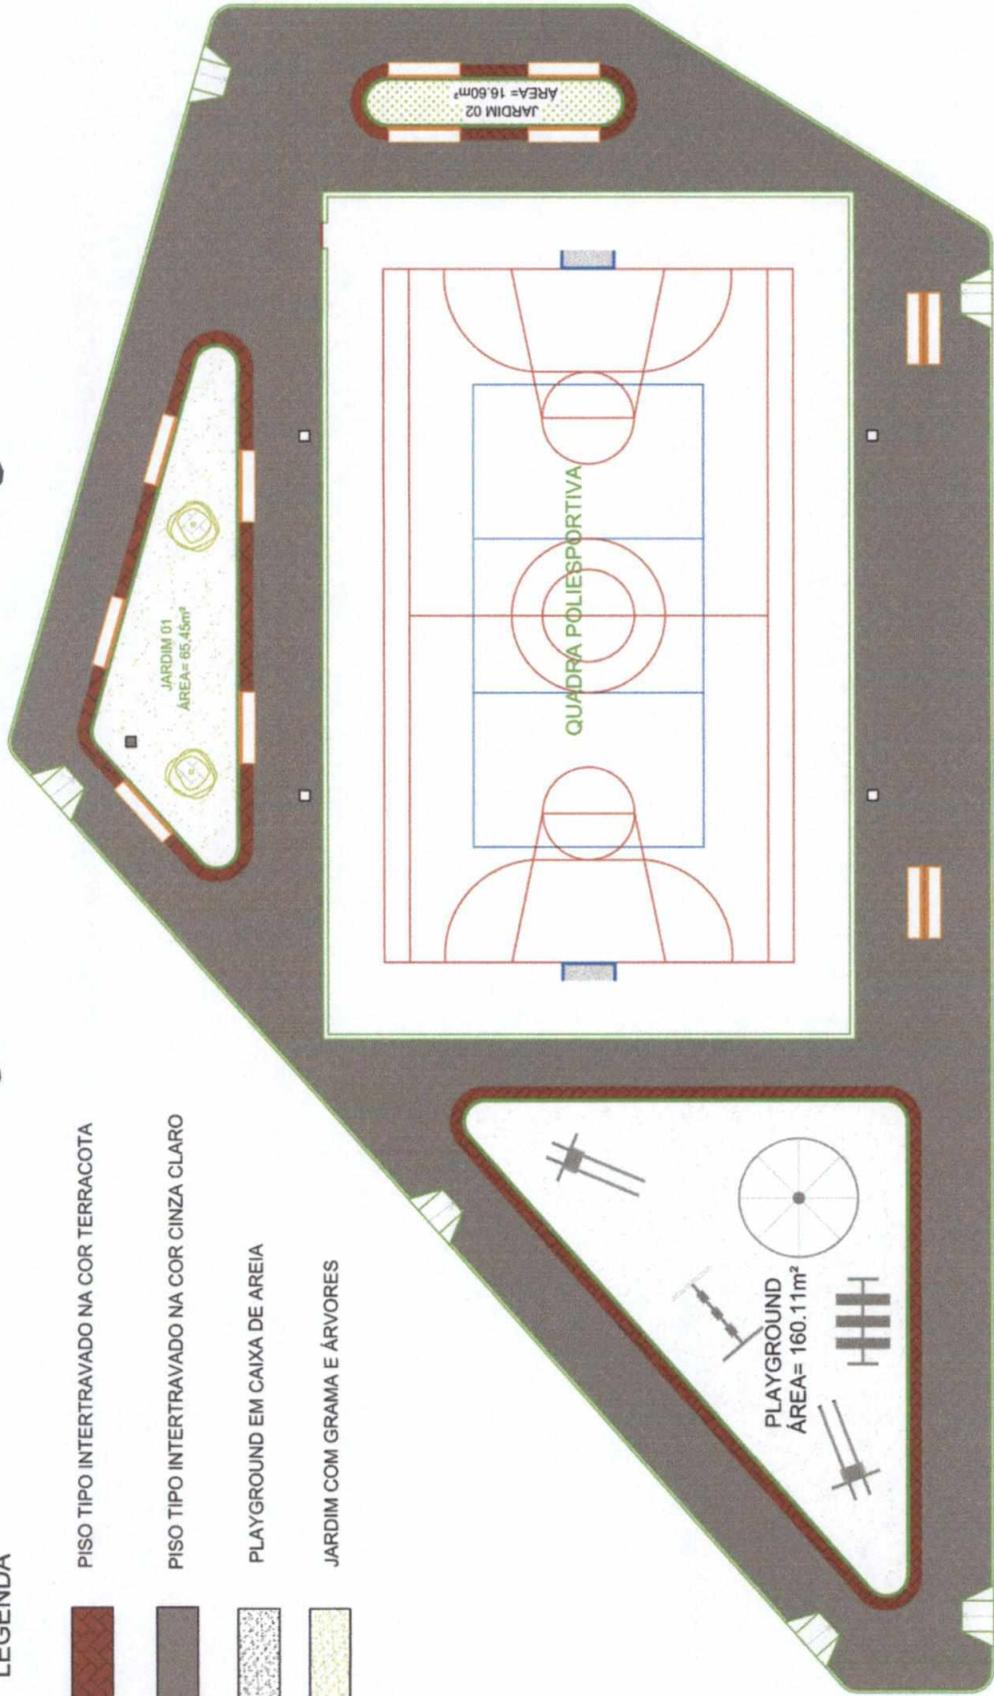


02 **PAGINAÇÃO DE PISO**
ESCALA 1/200

		SECRETARIA DE INFRAESTRUTURA DE MORADA NOVA	
OBRA	CONSTRUÇÃO DE PRAÇA E PINTURA DE QUADRA EXISTENTE	ARQUIVO	ARQ. 02/09
LOCAL	DOURADO - MORADA NOVA - CE.	PRACA DOURADO	
CONTEUDO		ABATERRENO	
DESENHO	PAGINAÇÃO DE PISO	AREA-CONSTRUIDA	
SEINFRA	CORTE AA	INDICADAS	
DATA	MAIO/2018	ESCALA	
TOPOGRUPO		LOCALIZAÇÃO CARTOGRAFICA	

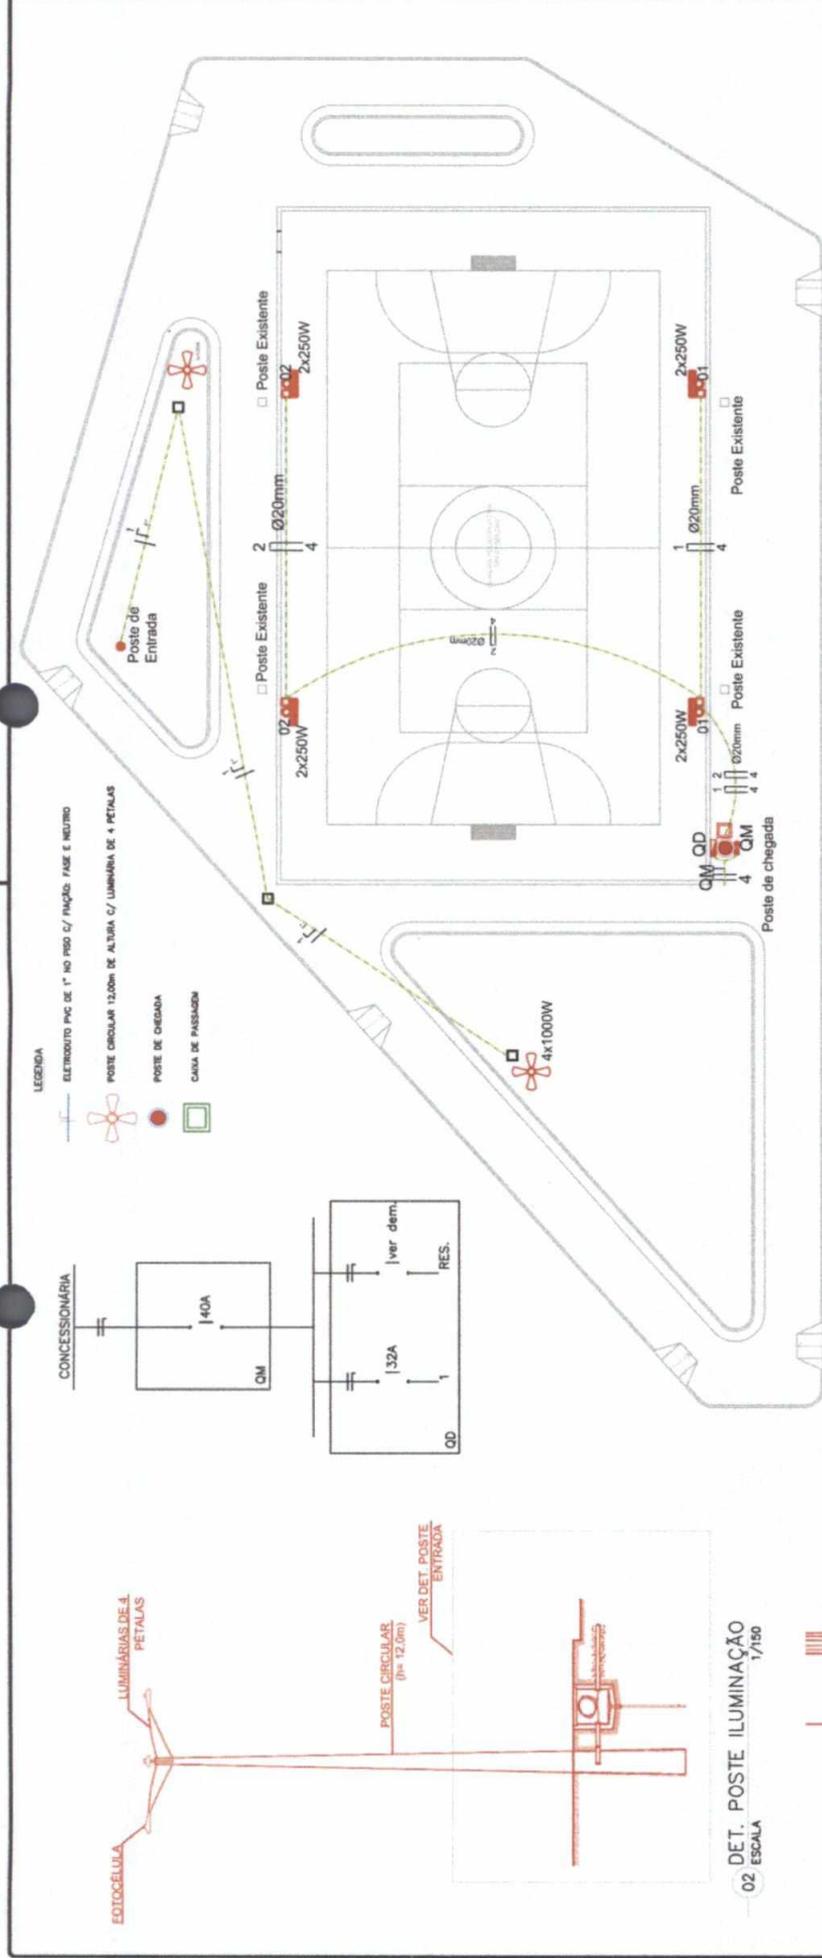


01 INSTALAÇÕES ELÉTRICAS
ESCALA 1/250

CIRCUITO	DESCRIÇÃO	POTENCIA	TENSÃO	SEÇÃO (MM2)	DISJUNTOR (A)	FAT. POTENCIA
1	ILUMINAÇÃO	8.000	220	6	32	1
	RES			ver dem.	ver dem.	
TOTAL=		8.000	-	-	0	1

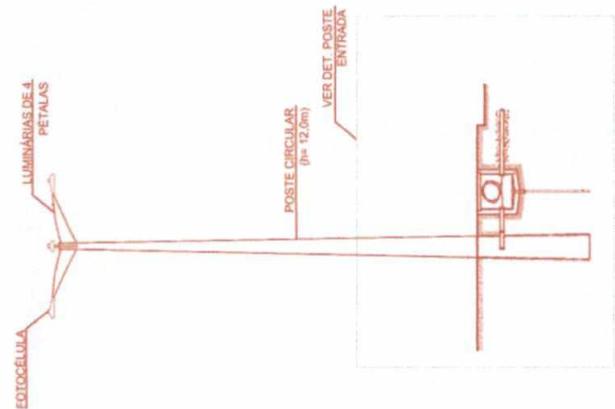

02 DET. POSTE ILUMINAÇÃO
ESCALA 1/150

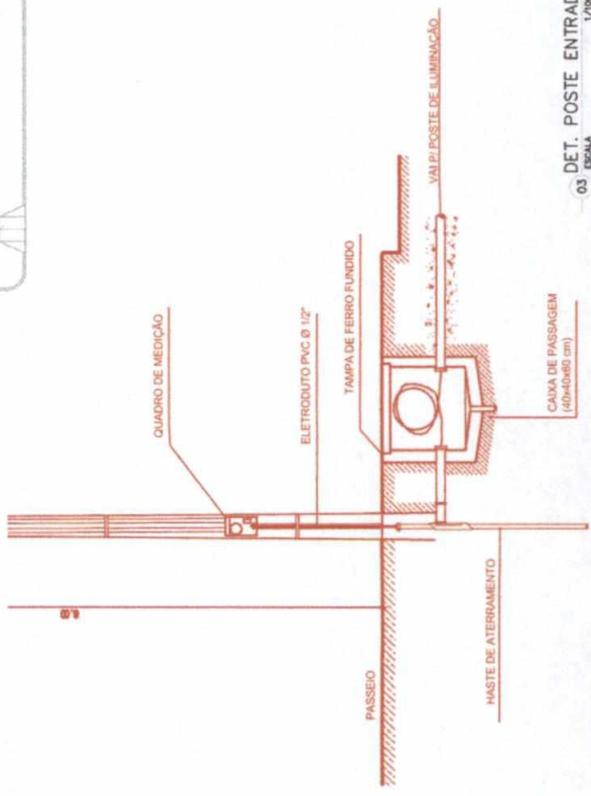

03 DET. POSTE ENTRADA
ESCALA 1/100

SECRETARIA DE INFRAESTRUTURA DE MORADA NOVA

OBRA: CONSTRUÇÃO DE PRAÇA E PINTURA DE QUADRA EXISTENTE LOCAL: DOURADO - MORADA NOVA - CE.

PREFETURA DE MORADA NOVA SECRETARIA DE INFRAESTRUTURA

TOPOGRAFIA LOCALIZAÇÃO CARTOGRÁFICA

CONTEÚDO: INSTALAÇÕES ELÉTRICAS, QUADRO DE CARGAS E DIAGRAMA UNIFAMILIAR

ARQUIVO: PRAÇA DOURADO

DESENHO: SENEIRA

DATA: MAIO/2018


ESCALA: INDICADAS

ÁREA CONSTRUÍDA: -


ÁREA TERRENO: -

PRANCHA: PRANCHA

ELETR. 06/09

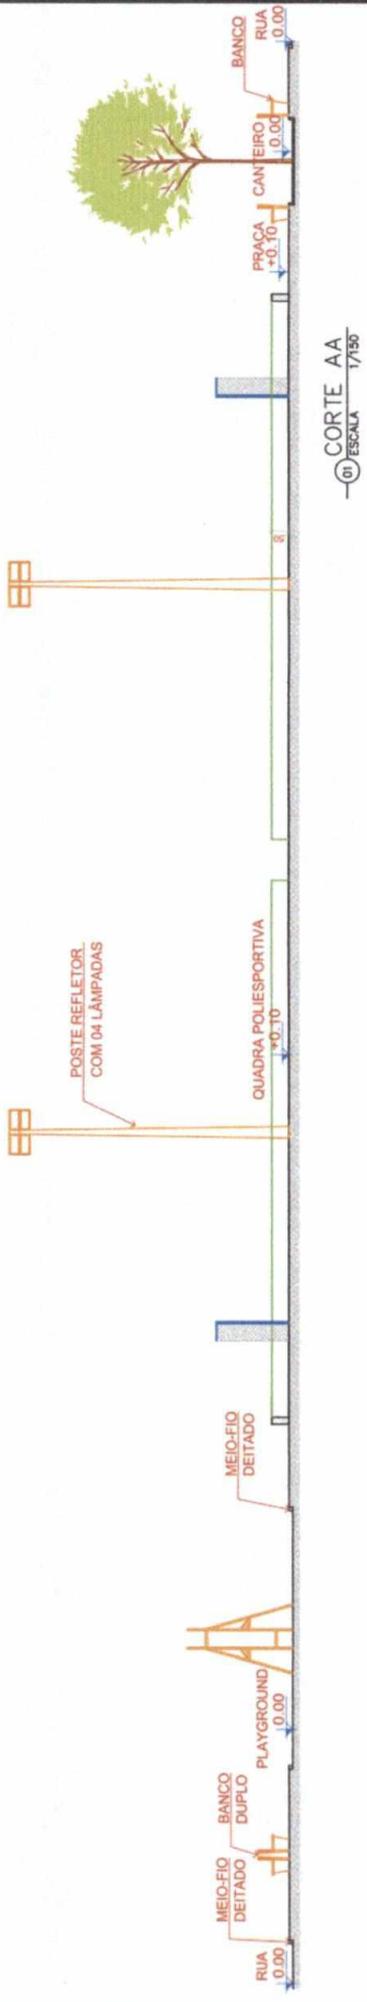


01 CORTE AA
ESCALA 1/150

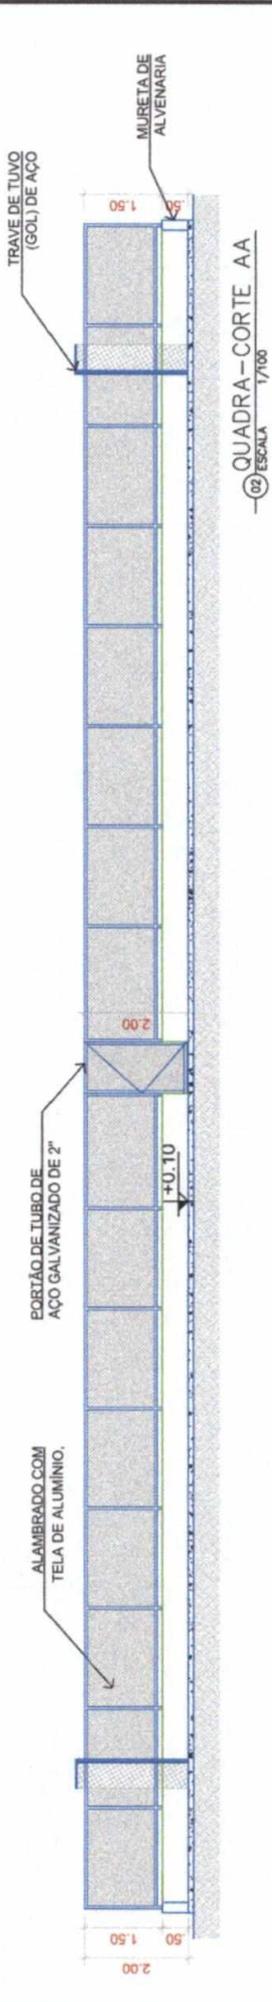

02 QUADRA - CORTE AA
ESCALA 1/100



SECRETARIA DE INFRAESTRUTURA DE MORADA NOVA		LOCALIZAÇÃO CARTOGRAFICA	
OBRA	CONSTRUÇÃO DE PRAÇA E PINTURA DE QUADRA EXISTENTE	ARQUIVO	PRAÇA DOURADO
LOCAL	DOURADO - MORADA NOVA - CE.	AREATERRENO	PRANCHIA
CONTEUDO	CORTE AA	AREACONSTRUIDA	ARQ. 03/09
DESIGNHO	SEINFRA	ESCALA	INDICADAS
DATA	MAIO/2018	ESCALA	INDICADAS

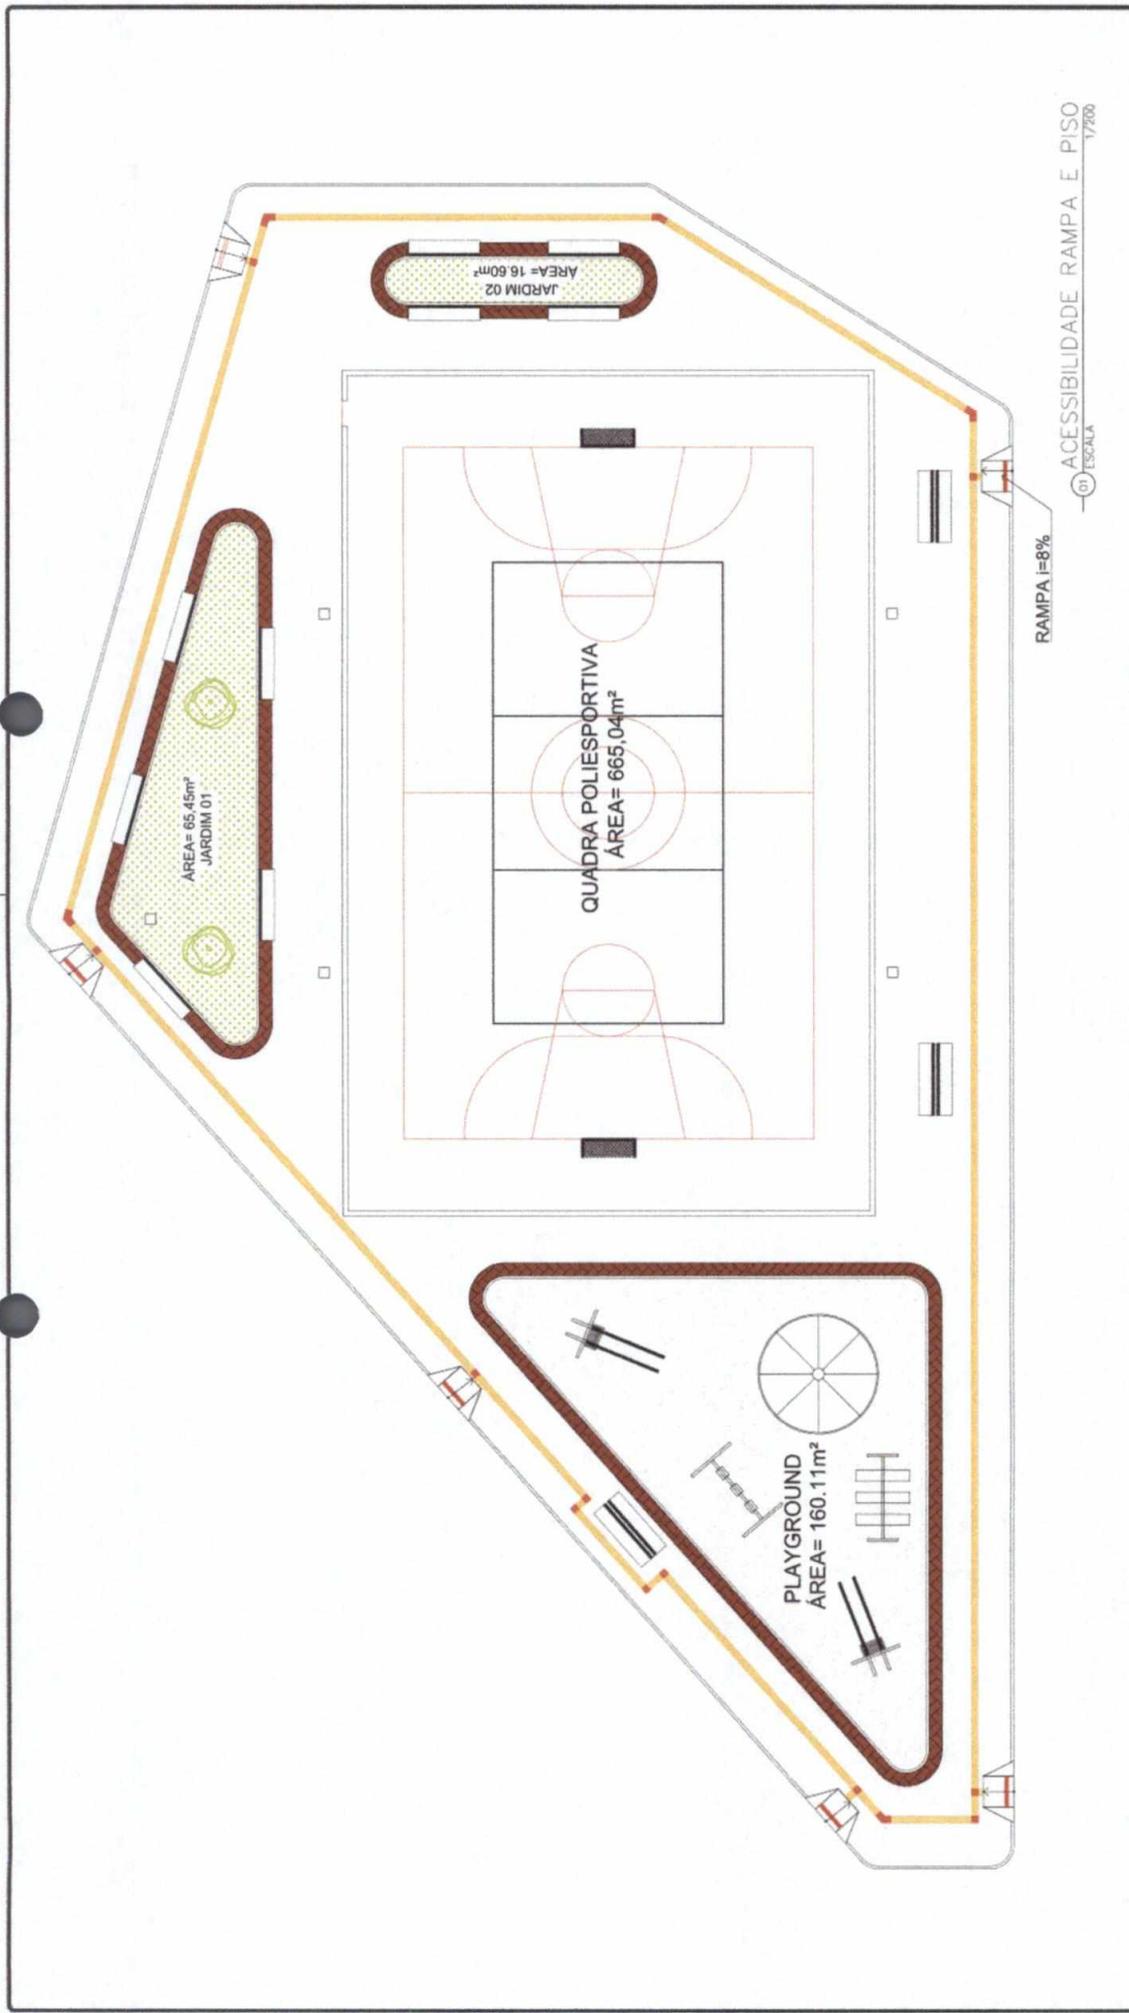

LEGENDA:

-  PISO TÁTIL DE ALERTA – COR AMARELA
-  PISO TÁTIL DIRECIONAL – COR AMARELA



SECRETARIA DE INFRAESTRUTURA DE MORADA NOVA

OBRA: CONSTRUÇÃO DE PRAÇA E PINTURA DE QUADRA EXISTENTE

LOCAL: DOURADO – MORADA NOVA – CE.

CONTEUDO: LOCALIZAÇÃO CARTOGRAFICA


DESENHO: SEINFRA

DATA: MAIO/2018


ARQUIVO: PRAÇA DOURADO

LOCALIZAÇÃO: PRAÇA DOURADO


ESCALA	ÁREA CONSTRUÍDA	ÁREA TERRENO	FRANCHA
INDICADAS	—	—	ARQ. 04/09

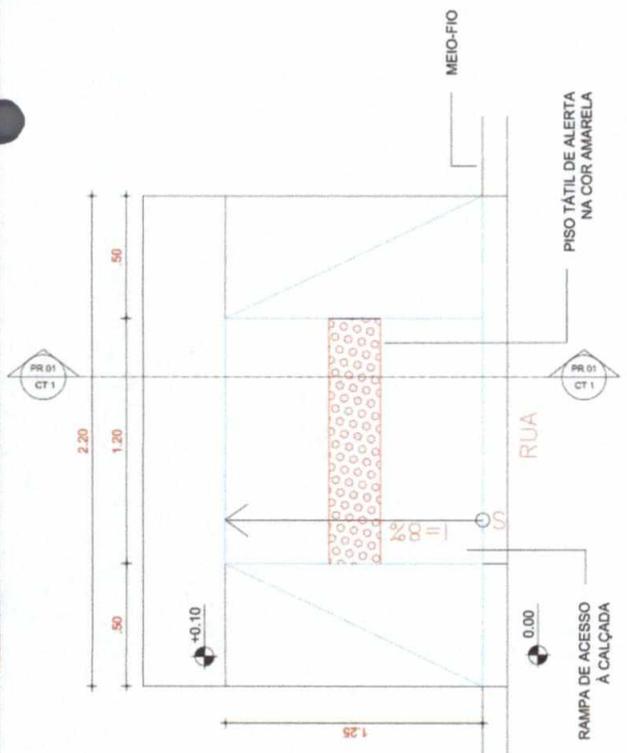


01 DETALHE - RAMPA ESCALA 1:25

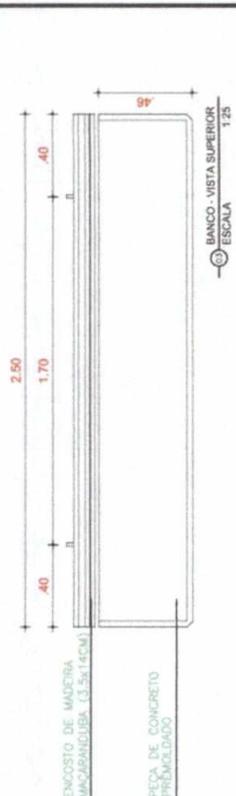


03 BANCO - VISTA SUPERIOR ESCALA 1:25

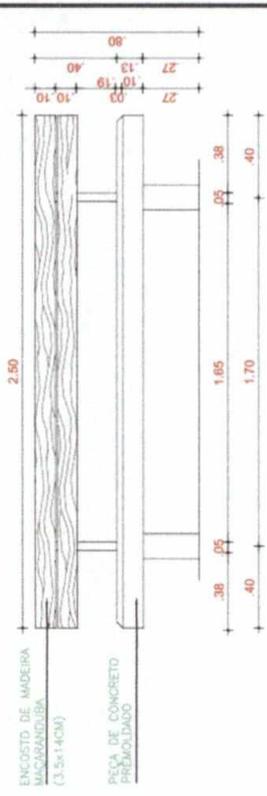


04 BANCO - VISTA FRONTAL ESCALA 1:25

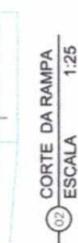


02 CORTE DA RAMPA ESCALA 1:25

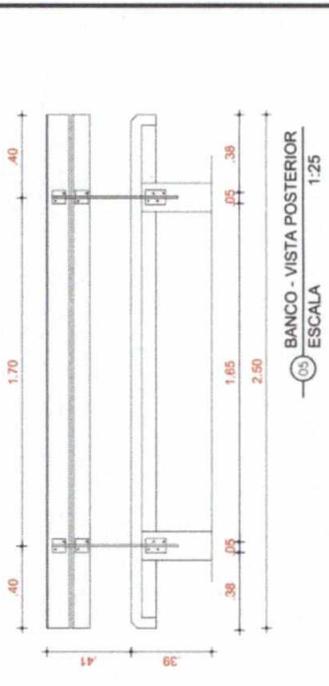


05 BANCO - VISTA POSTERIOR ESCALA 1:25

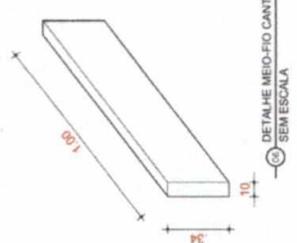

06 DETALHE MEIO-FIO SEM ESCALA

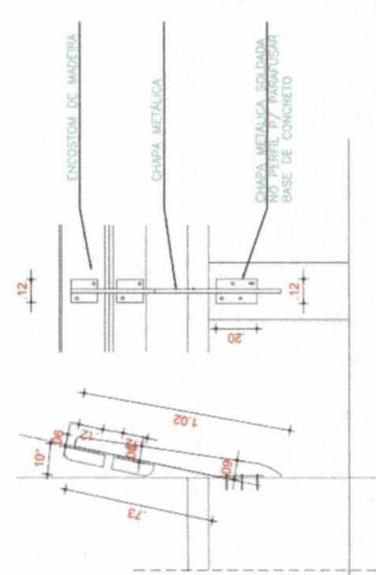


09 BANCO - DETALHES FERRAGENS ESCALA 1/25

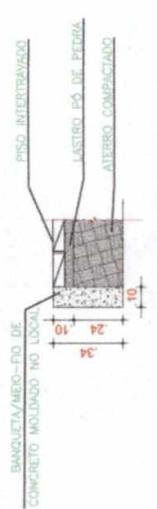

08 DETALHE DO PISO INTERTRAVADO ESCALA 1/25



SECRETARIA DE INFRAESTRUTURA DE MORADA NOVA		LOCALIZAÇÃO: ACARATÓZGRAFICA	
OBRA	ARQUIVO	ARQUIVO	ARQ. 05/09
CONSTRUÇÃO DE PRAÇA E PINTURA DE QUADRA EXISTENTE	PRANCHA	PRANCHA	
LOCAL	ÁREA: TERRENO	ÁREA: TERRENO	
DOURADO - MORADA NOVA - CE.	ESCALA	INDICADAS	
CONTEÚDO	ESCALA	INDICADAS	
TOPOGRAFIA	MAIO/2018	INDICADAS	
DESENHO	SEINFRA	INDICADAS	
DATA	MAIO/2018	INDICADAS	

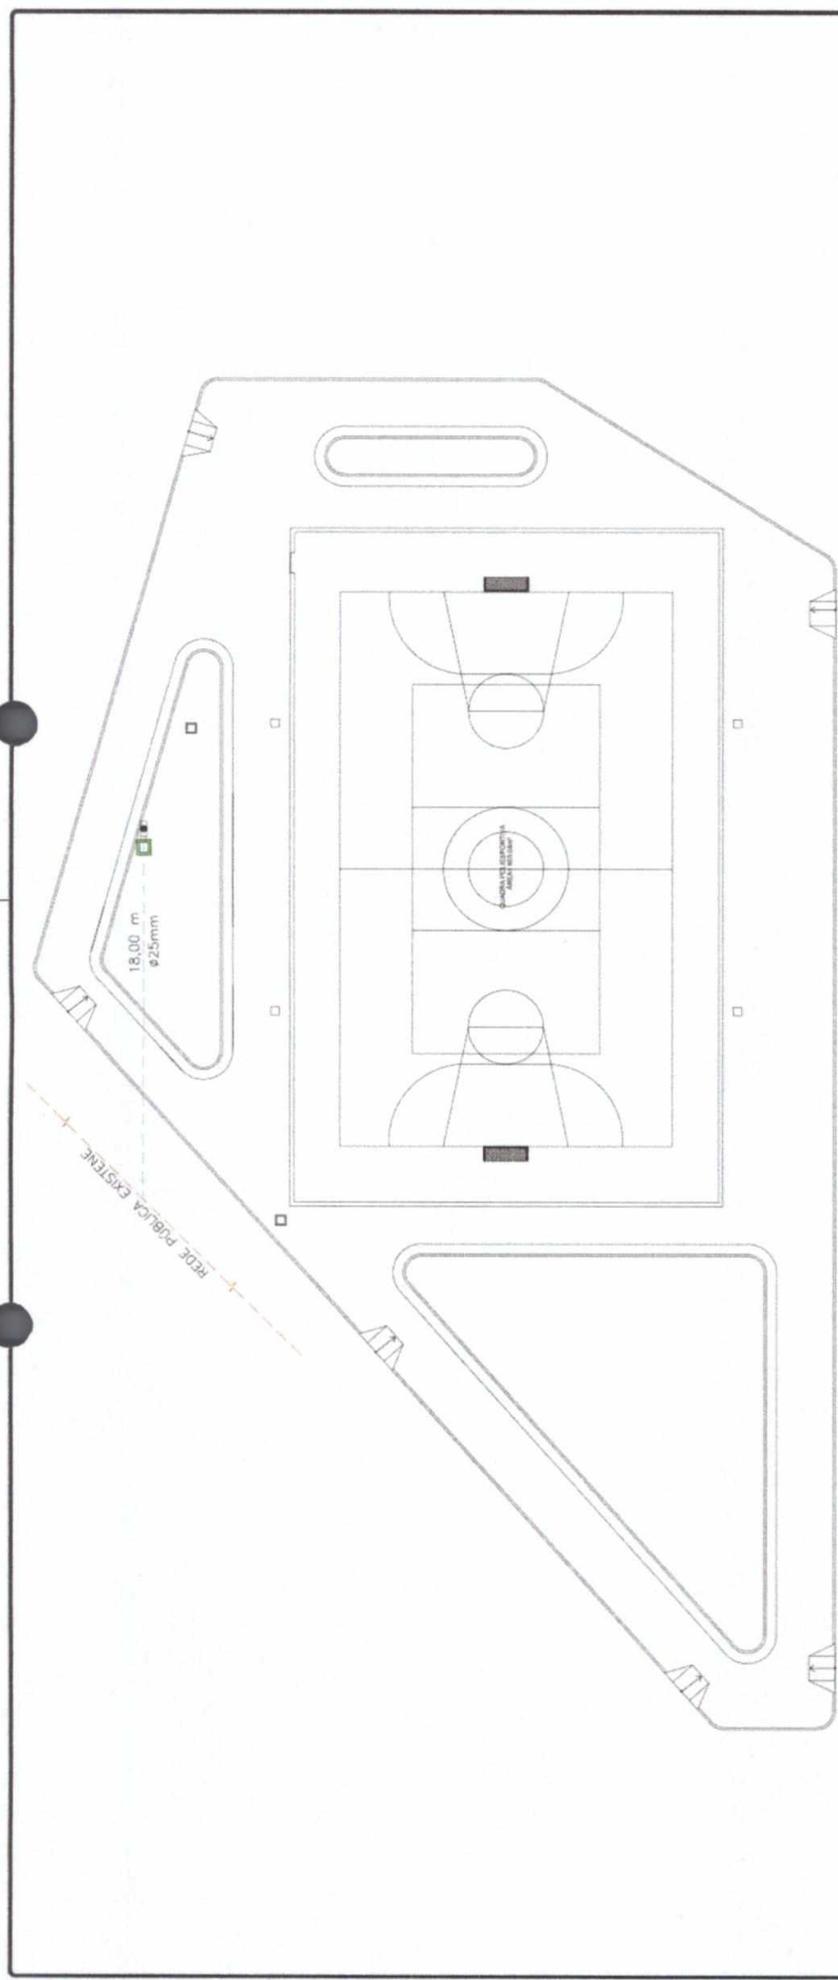


01 ESCALA 1/250
INSTALAÇÃO HIDRAULICA

LEGENDA

● PONTO DE ENTRADA (HIDRÔMETRO)



□ CAIXA DE PASSAGEM

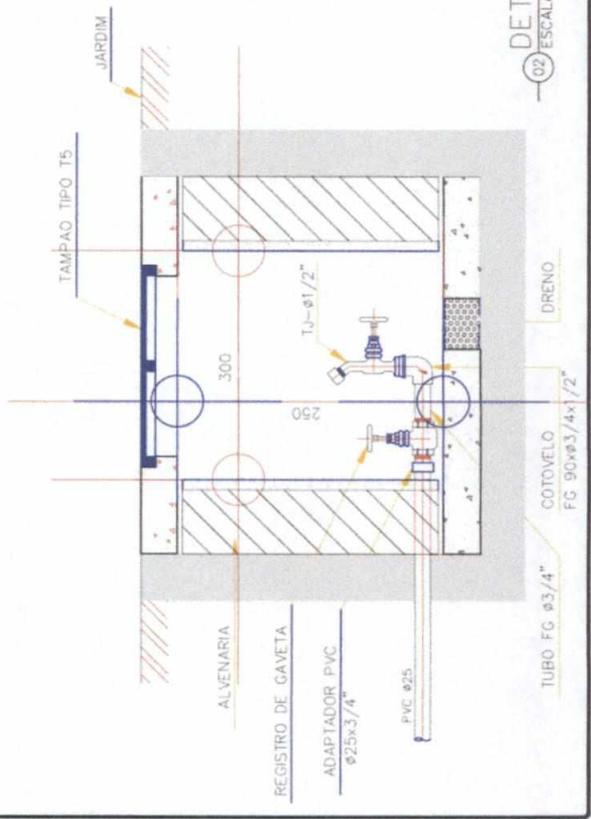

02 ESCALA 1/5
DET. CAIXA ENTRADA




RESUMO SEINFRA	ESCALA	ÁREA CONSTRUÍDA	ÁREA TERRENO	ARQUIVO
DATA MAIO/2018	INDICADAS	-	-	PRANCHA
CONTEÚDO				HID. 07/09
OBRA SECRETARIA DE INFRAESTRUTURA DE MORADA NOVA				LOCALIZAÇÃO CARTOGRAFICA
LOCAL DOURADO - MORADA NOVA - CE.				LOCALIZAÇÃO TOPOGRAFICA
INST. HIDRAULICAS				

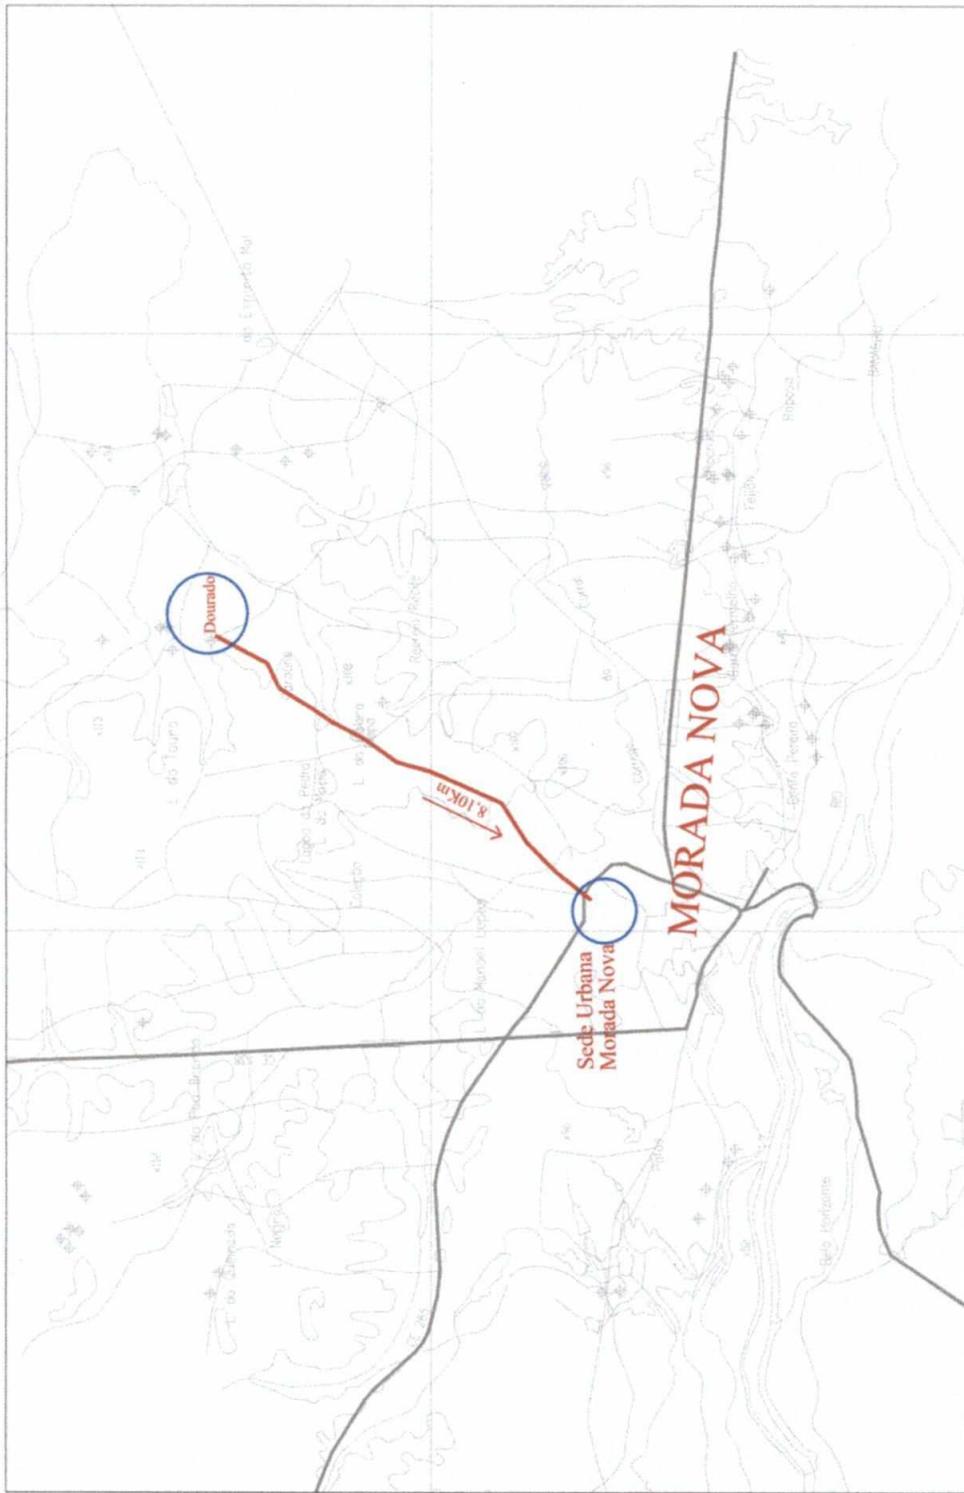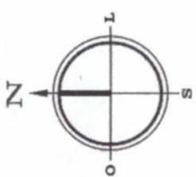

01 LOCALIZAÇÃO
ESCALA 1/50.000

 SECRETARIA DE INFRAESTRUTURA DE MORADA NOVA	
OBRA	CONSTRUÇÃO DE PRAÇA E PINTURA DE QUADRA EXISTENTE
LOCAL	DOURADO - MORADA NOVA - CE.
CONTEÚDO	LOCALIZAÇÃO CARTOGRAFICA
DESENHO	LOCALIZAÇÃO DO TERRENO
SEINFRA	
DATA	MAIO/2018
ESCALA	INDICADAS
ÁREA CONSTRUIDA	ÁREA TERRENO
FRANCHA	PRANCHA
ARQ.	ARQ. 08/09

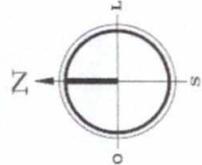

COORDENADAS UTM		
PONTO	COORD. ESTE (E)	COORD. NORTE (N)
P1	574972.00	9443889.00
P2	574978.9480	9443869.3948
P3	574947.8435	9443858.3715
P4	574940.8955	9443877.9767
P5	574925.7355	9443845.0871
P6	574923.7547	9443850.1237
P7	574947.5461	9443893.2600
P8	574977.3611	9443895.1209
P9	574982.8558	9443880.0574
P10	574979.2008	9443863.8751

QUADRO DE ÁREAS	
ITEM	ÁREA
ÁREA DA PRAÇA	1748,38 m²
CAIXA DE ÁREA	185,86 m²
ÁREA DOS CANTEIROS	260,48 m²
ÁREA DE PISO INTERTRAVADO NA COR CINZA CLARO	708,05 m²
ÁREA DE PISO INTERTRAVADO TERRACOTA	67,45 m²
ÁREA DA QUADRA ESPORTIVA	686,40 m²
ÁREA DO PISO TÁTIL	41,94 m²
MEIO-FIO INTERNO	130,24 m
MEIO-FIO EXTERNO	174,16 m



SECRETARIA DE INFRAESTRUTURA DE MORADA NOVA
 OBRA: CONSTRUÇÃO DE PRAÇA E PINTURA DE QUADRA EXISTENTE
 LOCAL: DOURADO - MORADA NOVA - CE.
 CONTEÚDO: LOCALIZAÇÃO CARTOGRÁFICA

PLANTA DE SITUAÇÃO

DESIGNO	ARQUIVO
SEINFRA	PRAÇA DOURADO
DATA	PRANCHA
MAIO/2018	ÁREAS INDICADAS
	INDICADAS
	ARQ. 09/09

01 PLANTA DE SITUAÇÃO
 ESCALA 1/500



Anotação de Responsabilidade Técnica (ART) de Projeto,
Orçamento