

LEI Nº 1.757/2016, DE 29 DE DEZEMBRO DE 2016.

Fica denominado logradouro que indica de Praça Expedito Rebouças do Amaral e dá outras providências.

O PRESIDENTE DA CÂMARA MUNICIPAL DE MORADA NOVA-CE., no uso das atribuições que lhes são conferidas pelo artigo 42, IV c/c Art. 64, § 3º, ambos da Lei Orgânica do Município de Morada Nova c/c parágrafo único do Art. 151, do Regimento Interno, e,

CONSIDERANDO, que o Prefeito Municipal recebeu o Autógrafo nº 25/2012 no dia 23 de dezembro de 2014;

CONSIDERANDO, que de acordo com o artigo 64, §§ 1º e 3º, da Lei Orgânica do Município de Morada Nova-CE., o Chefe do Poder Executivo teria o prazo de 15(quinze) dias úteis, contados da data do recebimento para sancionar ou vetar referido Autógrafo de Lei, não o fazendo no prazo legal;


PROMULGA a seguinte Lei:

Art. 1º - Fica denominado de Praça Expedito Rebouças do Amaral, o logradouro situado na Av. Agostinho Chagas, no Bairro São Francisco, Morada Nova-Ceará.

Parágrafo único – A Praça de que trata o *caput* deste artigo está localizada no Bairro São Francisco e possui as seguintes confrontações: ao Norte com a Rua João Gomes, ao Leste com a Avenida Agostinho Chagas, ao Oeste com a projeção da rua Coronel José Ambrósio e ao Sul a confluência da Avenida Agostinho Chagas e a projeção da rua Coronel José Ambrósio.


Art. 2º - Esta lei entrará em vigor na data de sua publicação, revogadas as disposições em contrário.

Plenário da Câmara Municipal de Morada Nova-Ceará, 29 de Dezembro de 2016.

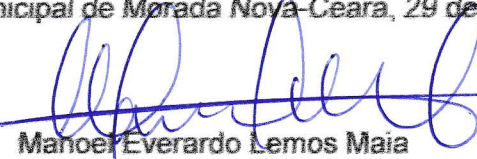


Manoel Everardo Lemos Maia
Presidente – CMMN
Biênio: 2015/2016

CASA AUGUSTO

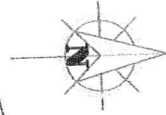

JEÇÃO DA RUA CORONEL JOSÉ AMBRÓSIO


RUA JOÃO GOMES

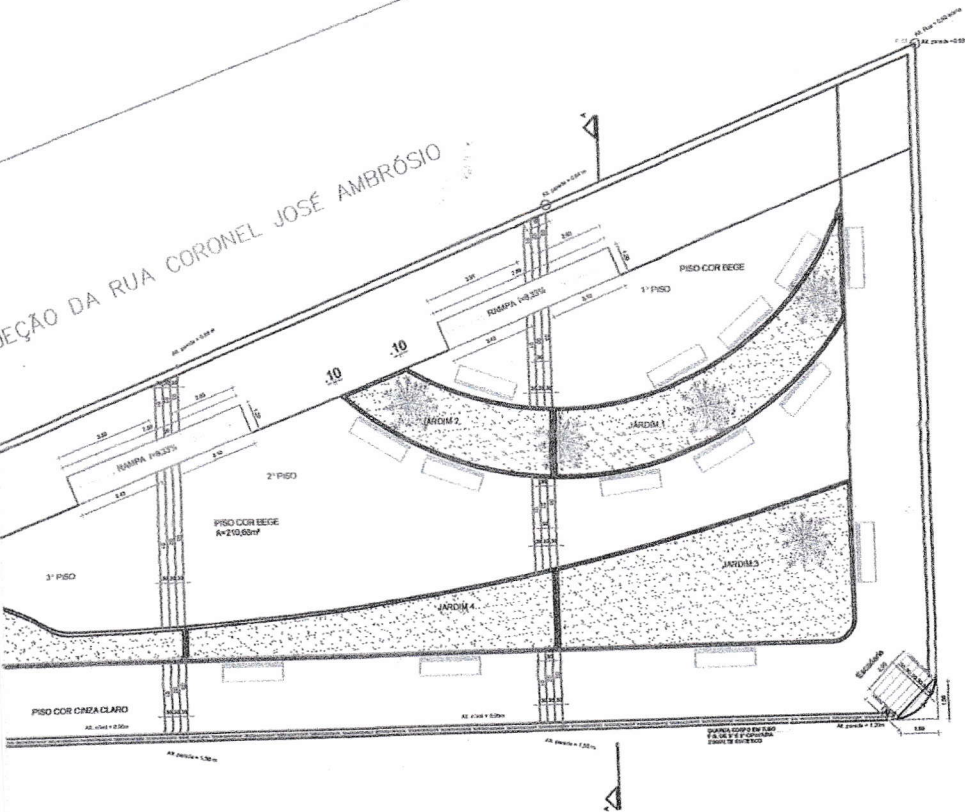

VENIDA AGOSTINHO CHAGAS

PLANTA BAIXA
ESCALA 1:100

SECRETARIA DA INFRA-ESTRUTURA E MEIO AMBIENTE				
OBJ: PLANTA DE LOCAÇÃO DE PRAÇA P/ DENOMINAÇÃO				
DESCRIÇÃO: PRAÇA EXPEDITO REBOUÇAS DO AMARAL				
LOCAL: AV. AGOSTINHO CHAGAS - BAIRRO SÃO FRANCISCO-M. NOVA-CE				
DESENHO	CONTEÚDO	ARQUIVO		
SEINFRA	PLANTA DE LOCAÇÃO	PRACA SÃO FRANCISCO		
DATA	ESCALA	ÁREACONSTRUIDA	ÁREATERRENO	PRACAS
AGOSTO/2014	INDICADAS			ÚNICA

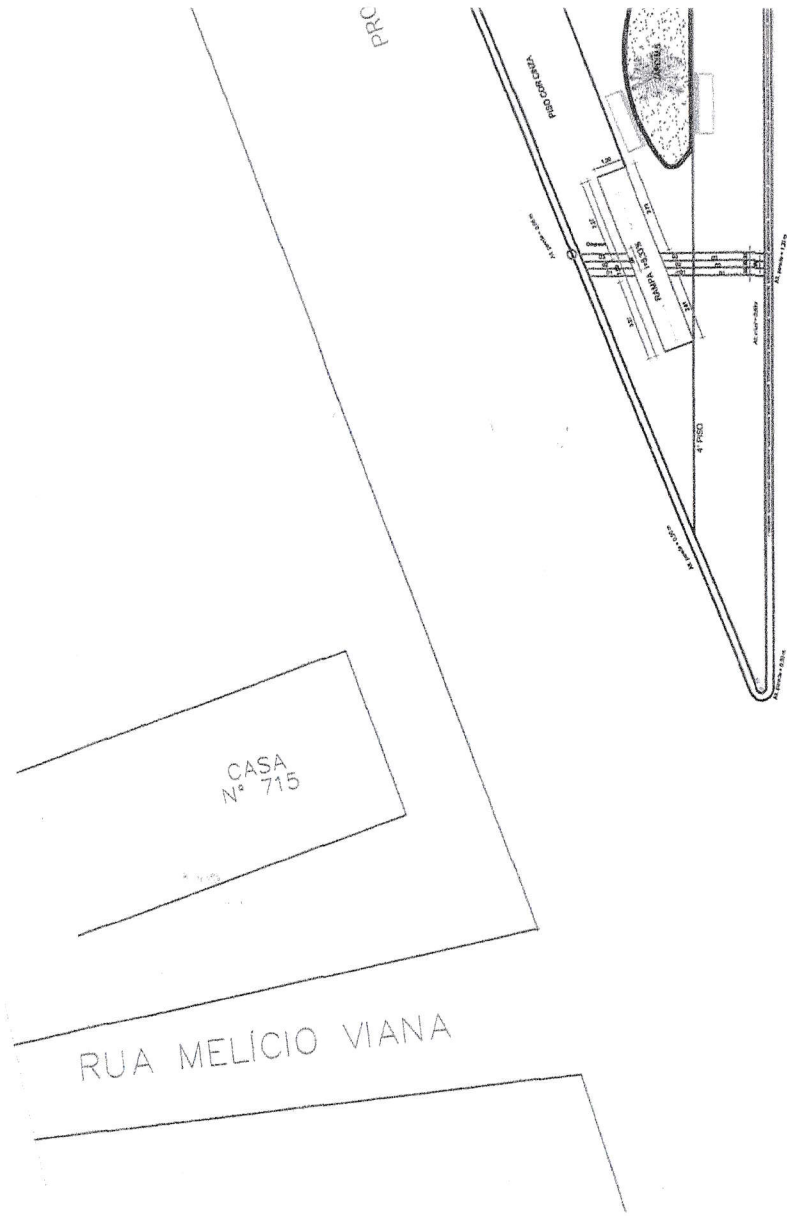

A

—○—
LOCAÇÃO DE PRAÇA
ESCALA 1/250