



CÂMARA MUNICIPAL DE  
**MORADA  
NOVA**  
A CASA  
DO POVO

CÂMARA MUNICIPAL DE MORADA NOVA - CE  
**PROTOCOLO DE RECEBIMENTO**  
Nº 340 1909 2023  
*[Assinatura]*  
Responsável pelo Protocolo

Morada Nova/CE, 13 de setembro de 2023.

**MESA DIRETORA DA CÂMARA MUNICIPAL DE VEREADORES.**

**MENSAGEM AO PROJETO DE LEI Nº 075 /2023.**

Senhores Vereadores,

Respeitosamente, encaminho para a elevada apreciação de Vossas Excelências o PROJETO DE LEI que assim disciplina: **Dispõe sobre a criação de logradouros públicos no Distrito de São João do Aruaru, Município de Morada Nova/CE, com as seguintes denominações: Rua João Teodoro dos Anjos, Rua Francisca dos Anjos Santos, Rua João Cardoso dos Santos, Rua Raimundo Mozinho Silva e Rua João Ferreira de Sousa, e dá outras providências.**

A homenagem é justa, tendo em vista as biografias anexas. De tal forma, como é necessário denominar logradouro deste município, nada mais justo que homenagear as famílias com os nomes dos saudosos João Teodoro dos Anjos, Francisca dos Anjos Santos, João Cardoso dos Santos, Raimundo Mozinho Silva e João Ferreira de Sousa.

Diante de tais argumentos espero ter sensibilizado Vossas Excelências no sentido de que vote favorável a esse Projeto de Lei

Atenciosamente,

**CLÁUDIO ROBERTO CHAVES DA SILVA**  
*Vereador autor*

PROJETO DE LEI Nº 075 /2023, DE 13 DE SETEMBRO DE 2023.

**OBJETO:** *Dispõe sobre a criação de logradouros públicos no Distrito de São João do Aruaru, Município de Morada Nova/CE, com as seguintes denominações: Rua João Teodoro dos Anjos, Rua Francisca dos Anjos Santos, Rua João Cardoso dos Santos, Rua Raimundo Mozinho Silva e Rua João Ferreira de Sousa, e dá outras providências.*

O Vereador Cláudio Roberto Chaves da Silva, no uso da atribuição que lhe confere o artigo 73, inciso I, do Regimento Interno, apresentam para a apreciação desta Casa de Leis o seguinte projeto de lei:

O Prefeito Municipal de Morada Nova/CE, no uso de suas atribuições legais que lhe são conferidas, faz saber que a Câmara Municipal aprovou e eu sanciono e promulgo a seguinte Lei Municipal:

**Art. 1º.** Fica criado e denominado de **Rua João Teodoro dos Anjos**, o logradouro público no Distrito de São João do Aruaru, Município de Morada Nova/CE, com localização no sentido OESTE/LESTE, iniciando-se ao OESTE na Estrada Vicinal da Localidade de Cipó (Coordenada UTM 571686.00 E / 9493522.46 S), findando no sentido LESTE, em uma Estrada Vicinal de acesso a propriedade particular (Coordenada UTM 571820.59 E / 9493933.32 S), paralelo a Rua Francisca dos Anjos Santos.

**Art. 2º.** Fica criado e denominado de **Rua Francisca dos Anjos Santos**, o logradouro público no Distrito de São João do Aruaru, Município de Morada Nova/CE, com localização no sentido SUL/NORTE, iniciando-se ao SUL na Estrada Vicinal da Localidade de Cipó (Coordenada UTM 571627.99 E / 9493557.39 S), findando no sentido NORTE, na Rua Raimundo Mozinho Silva (Coordenada UTM 571738.56 E / 9493894.94 S), paralelo a Rua João Teodoro dos Anjos.

**Art. 3º.** Fica criado e denominado de **Rua João Cardoso dos Santos**, o logradouro público no Distrito de São João do Aruaru, Município de Morada Nova/CE, com localização no sentido OESTE/LESTE, iniciando-se ao OESTE na Vila Lagoa da Espora (Coordenada UTM 571470.72 E / 9493819.15 S), findando no sentido LESTE, na Rua Francisca dos Anjos Santos (Coordenada UTM 571721.94 E / 9493857.04 S), paralelo a Rua Raimundo Mozinho Silva.



CÂMARA MUNICIPAL DE  
**MORADA  
NOVA** A CASA  
DO POVO

**Art. 4º.** Fica criado e denominado de **Rua Raimundo Mozinho Silva**, o logradouro público no Distrito de São João do Aruaru, Município de Morada Nova/CE, com localização no sentido OESTE/LESTE, iniciando-se ao OESTE na Vila Lagoa da Espora (Coordenada UTM 571460.34 E / 9493857.02 S), findando no sentido LESTE, na Rua João Teodoro dos Anjos (Coordenada UTM 571808.59 E / 9493909.55 S), paralelo a Rua João Cardoso dos Santos.

**Art. 5º.** Fica criado e denominado de **Rua João Ferreira de Sousa**, o logradouro público no Distrito de São João do Aruaru, Município de Morada Nova/CE, com localização no sentido OESTE/LESTE, iniciando-se ao OESTE na Rua Francisca dos Anjos Santos (Coordenada UTM 571695.08 E / 9493749.34 S), findando no sentido LESTE, na Rua João Teodoro dos Anjos (Coordenada UTM 571750.25 E / 9493731.45 S).

**Art. 6º.** As despesas decorrentes da aplicação desta Lei correrão por conta de dotações próprias do orçamento vigente.

**Art. 7º.** O Poder Executivo Municipal proporcionará ampla divulgação dos direitos assegurados na presente lei.

**Art. 8º.** Esta lei entrará em vigor na data de sua publicação, revogadas as disposições em contrário.

Câmara Municipal de Morada Nova/CE, aos 13 de setembro de 2023.

---

**CLÁUDIO ROBERTO CHAVES DA SILVA**  
Vereador autor

## SÍNTESE BIOGRÁFICA

### 1. RAIMUNDO MOZINHO SILVA

Raimundo Mozinho Silva nasceu em 19 de abril de 1949, e faleceu em 09 de março de 2013, com 64 anos de idade.

Casou-se com Maria das Dôres Mendonça Silva, e dessa união nasceram 4 filhos.

Durante muitos anos foi comerciante no distrito de Aruaru. Em vida sempre buscou fazer amizades, respeitando a todos, assim como, ao lado da esposa trabalhou incansavelmente pelo sustento dos filhos.

### 2. JOÃO CARDOSO DOS SANTOS

João Cardoso dos Santos nasceu em 8 de outubro de 1918, na comunidade Paraíso, no distrito de Aruaru, Morada Nova – Ceará, falecendo, com quase 95 anos de idade, em 24 de junho de 2013.

João Cardoso se casou com a dona Francisca dos Anjos Santos, e dessa união foram gerados 15 filhos.

### 3. FRANCISCA DOS ANJOS SANTOS

Francisca dos Anjos Santos nasceu na comunidade de Cipó, no distrito de Aruaru, em 5 de julho de 1926, vindo a óbito em 26 de abril de 2006, aos 80 anos de idade.

Dona Francisca casou-se com o senhor João Cardoso dos Santos, e dessa união nasceram 15 filhos.

#### **4. JOÃO TEODORO DOS ANJOS**

João Teodoro dos Anjos, era filho do casal Joaquim Teodoro dos Anjos e Maria Anastácia dos Anjos.

Agricultor, nasceu no município de Morada Nova, em 26 de julho de 1915. Da união com a senhora Luiza Alves Silva nasceram 7 filhos.

João Teodoro dos Anjos faleceu, com 84 anos, em 29 de novembro de 1999.

#### **5. JOÃO FERREIRA DE SOUSA**

João Ferreira de Sousa, filho de Vicente Ferreira de Sousa e Maria Angélica do Espírito Santo, nasceu no ano de 1900, vindo a óbito em 08 de novembro de 1995, com 95 anos de idade.

Nascido no município de Morada Nova – Ceará, João Ferreira de Sousa, foi pai de 7 filhos.

Esperando que a presente propositura seja acolhida pelos Nobres Edis que compõem essa Casa, subscrevo-me enviando a V. Exa. os meus protestos de estima e consideração.

Câmara Municipal de Morada Nova/CE, aos 13 de setembro de 2023.



---

**CLÁUDIO ROBERTO CHAVES DA SILVA**  
Vereador proponente



PREFEITURA MUNICIPAL DE MORADA NOVA

## MEMORIAL TÉCNICO DESCRITIVO

### DESCRIÇÃO DO PROPRIETÁRIO

**PREFEITURA MUNICIPAL DE MORADA NOVA**, com CNPJ sob o número: 07.782.840/0001-00, e endereço: Av. Manoel Castro Gomes de Andrade Nº 726 – Centro Morada Nova – Ceará.


### LOCALIZAÇÃO DA RUA

Conforme a planta de situação em anexo, a **Rua João Teodoro dos Anjos** está localizada no **Distrito de São João do Aruaru**, na Sede do município de **Morada Nova – Ceará**.


### DESCRIÇÃO DA RUA

A **Rua João Teodoro dos Anjos** se dá no sentido Oeste-Leste, iniciando-se ao Oeste na **Estrada Vicinal da Localidade de Cipó (UTM 571686.00 E / 9493522.46 S)**, findando sentido Leste, em uma **Estrada Vicinal de acesso a propriedade particular (UTM 571820.59 E / 9493933.32 S)**, paralelo a **Rua Francisca dos Anjos Santos**, conforme a planta de situação em anexo.

Assim, encerro este memorial técnico descritivo com todas as especificações necessárias, pelo que assino e dou fé.

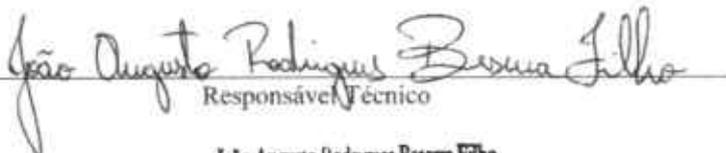  
Responsável Técnico

**João Augusto Rodrigues Beserra Filho**  
**Técnico em Edificações**  
**Matrícula: 1392091**

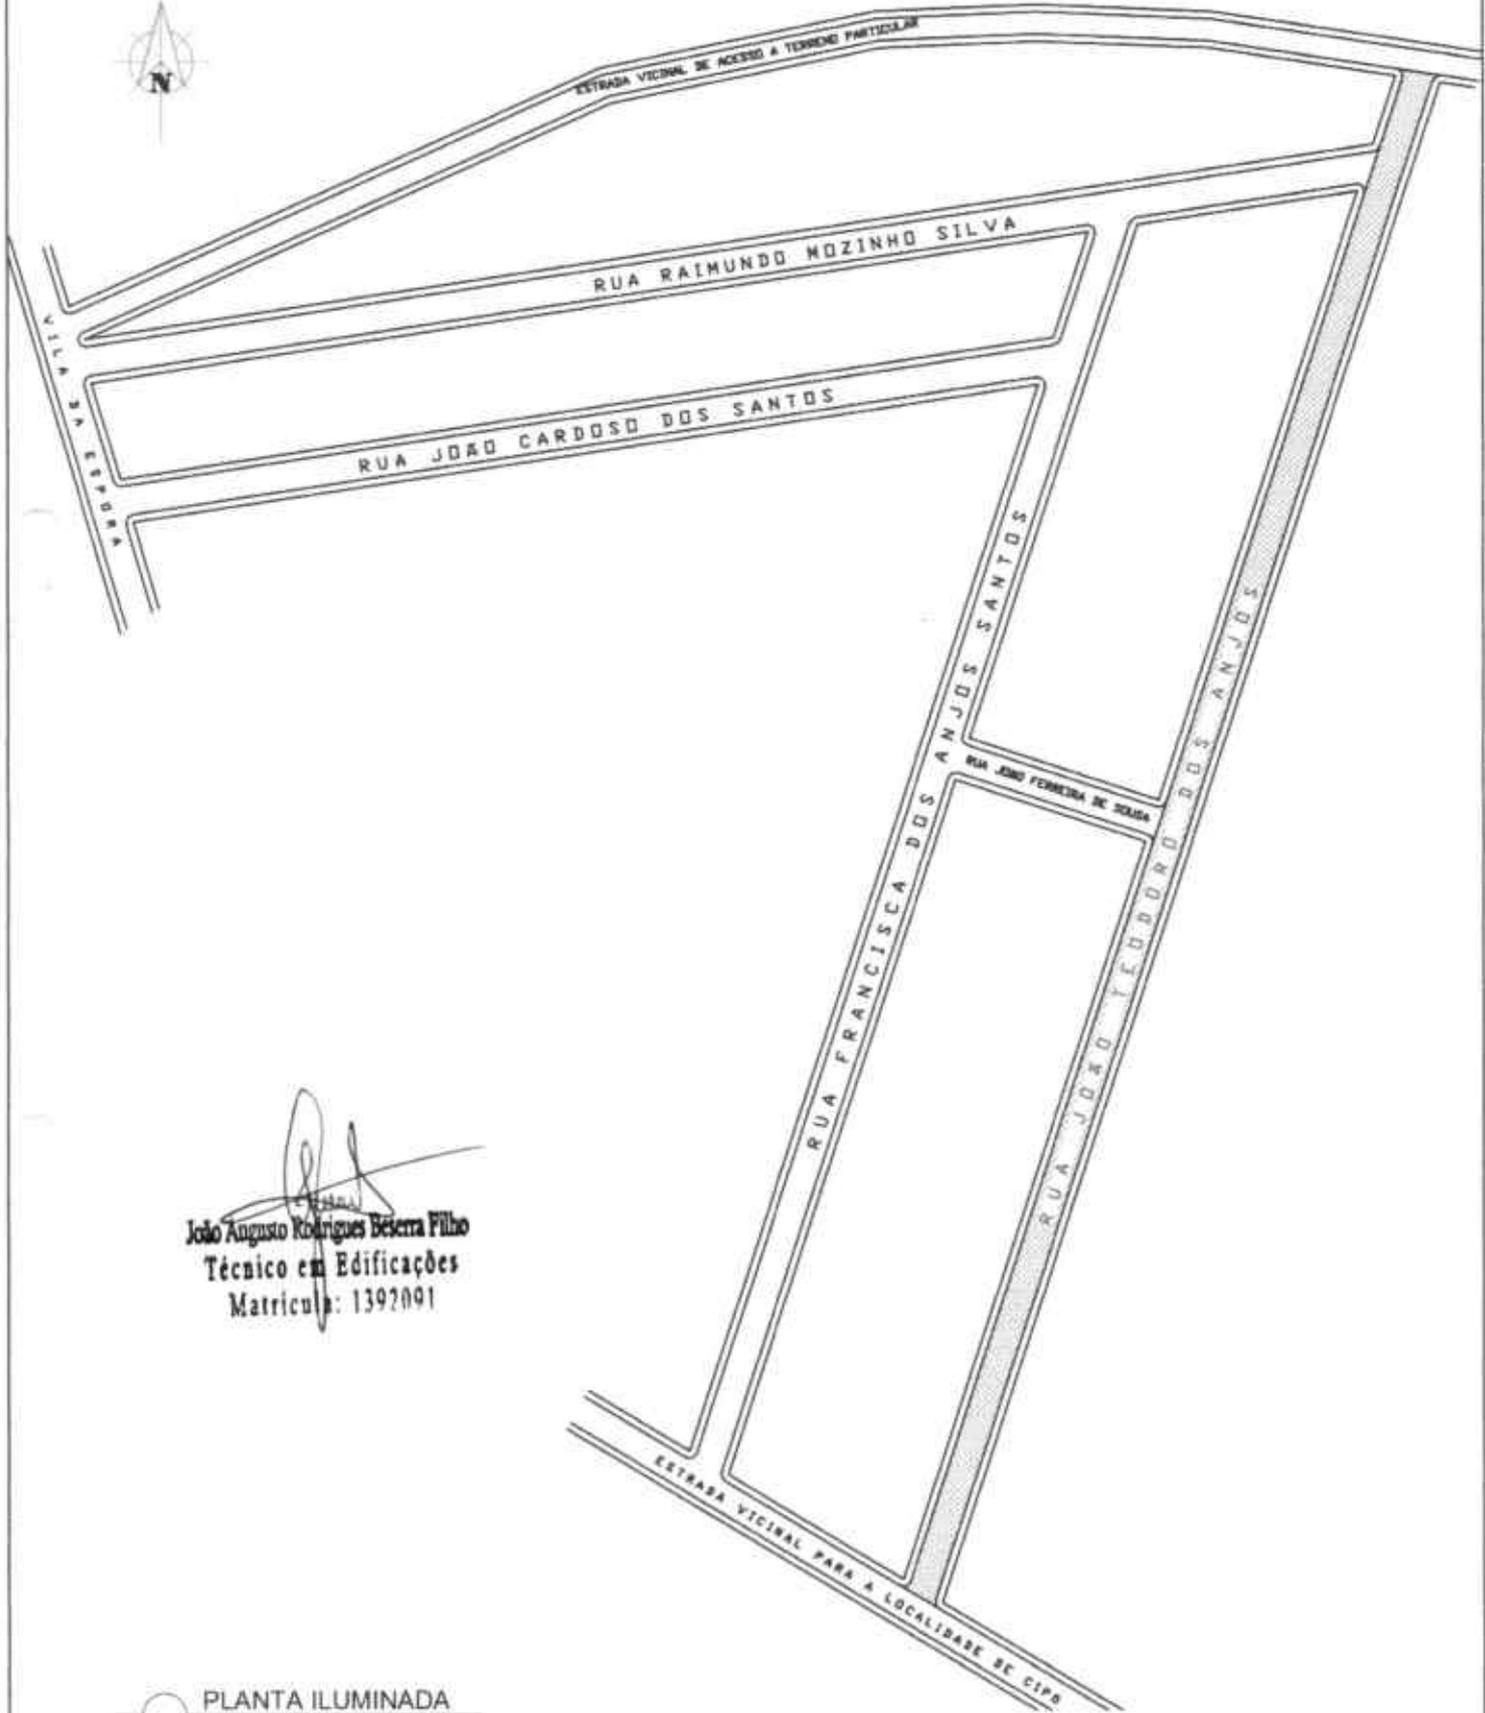

  
**João Augusto Rodrigues Bessera Filho**  
**Técnico em Edificações**  
**Matrícula: 1392091**

 **PLANTA ILUMINADA**  
ESCALA 1:2.000



PREFEITURA MUNICIPAL DE MORADA NOVA

## MEMORIAL TÉCNICO DESCRITIVO

### DESCRIÇÃO DO PROPRIETÁRIO

**PREFEITURA MUNICIPAL DE MORADA NOVA**, com CNPJ sob o número: 07.782.840/0001-00, e endereço: Av. Manoel Castro Gomes de Andrade Nº 726 – Centro Morada Nova – Ceará.


### LOCALIZAÇÃO DA RUA

Conforme a planta de situação em anexo, a **Rua Francisca dos Anjos Santos** está localizada no **Distrito de São João do Aruaru**, na Sede do município de **Morada Nova – Ceará**.


### DESCRIÇÃO DA RUA

A **Rua Francisca dos Anjos Santos** se dá no sentido Sul-Norte, iniciando-se ao Sul na **Estrada Vicinal da Localidade de Cipó (UTM 571627.99 E / 9493557.39 S)**, findando sentido Norte, na **Rua Raimundo Mozinho Silva (UTM 571738.56 E / 9493894.94 S)**, paralelo a **Rua João Teodoro dos Anjos**, conforme a planta de situação em anexo.

Assim, encerro este memorial técnico descritivo com todas as especificações necessárias, pelo que assino e dou fé.

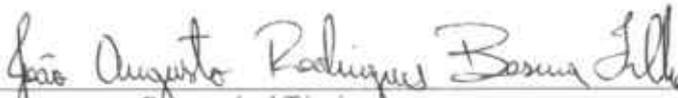  
\_\_\_\_\_  
Responsável Técnico

**João Augusto Rodrigues Beserra Filho**  
**Técnico em Edificações**  
**Matrícula: 1392091**

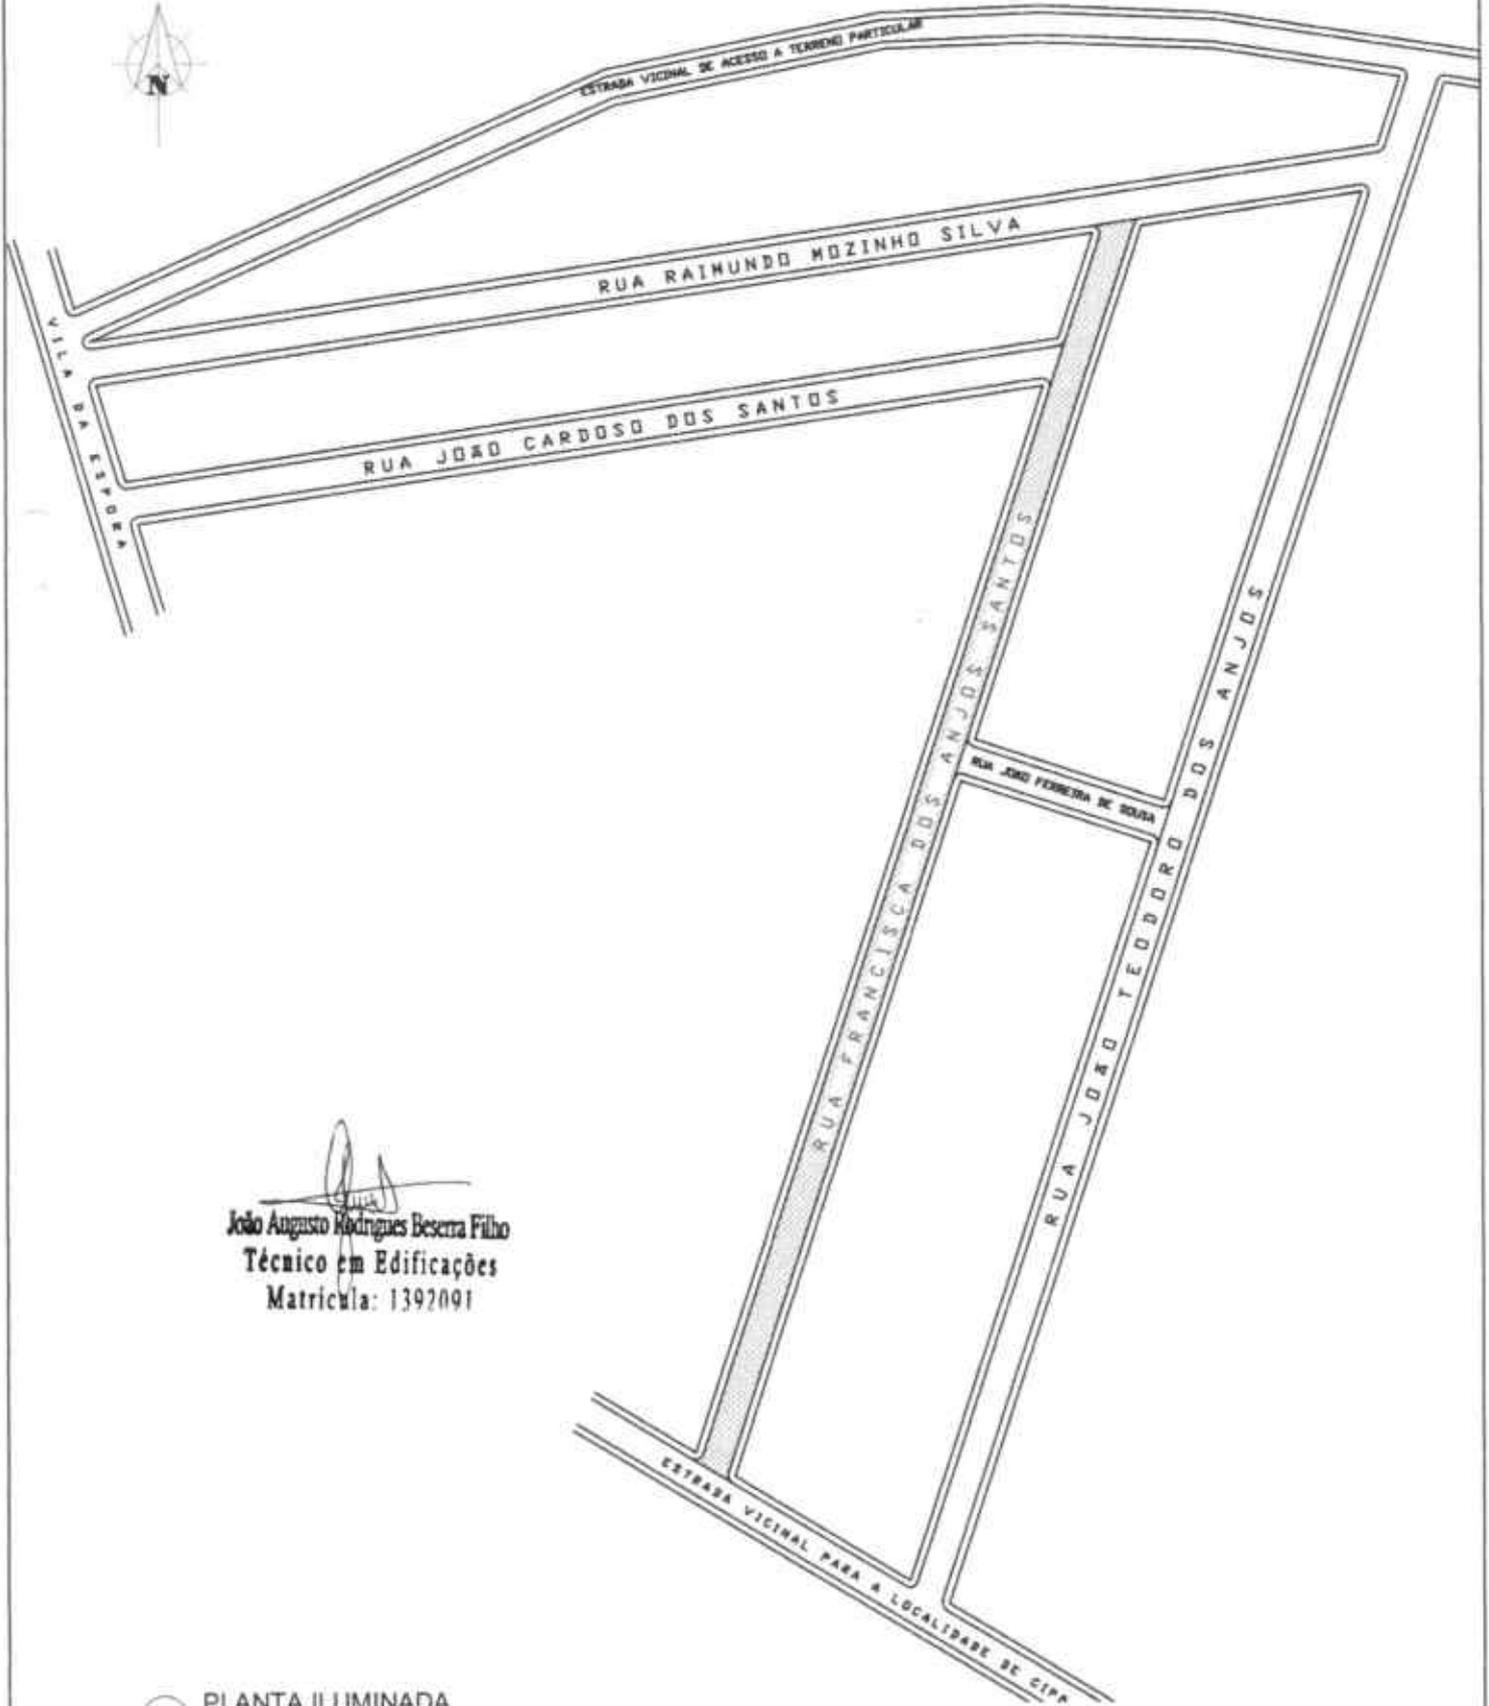

  
**João Augusto Rodrigues Beserra Filho**  
**Técnico em Edificações**  
**Matricula: 1392091**

 **PLANTA ILUMINADA**  
ESCALA 1:2.000



PREFEITURA MUNICIPAL DE MORADA NOVA

## MEMORIAL TÉCNICO DESCRITIVO

### DESCRIÇÃO DO PROPRIETÁRIO

**PREFEITURA MUNICIPAL DE MORADA NOVA**, com CNPJ sob o número: 07.782.840/0001-00, e endereço: Av. Manoel Castro Gomes de Andrade Nº 726 – Centro Morada Nova – Ceará.

### LOCALIZAÇÃO DA RUA

Conforme a planta de situação em anexo, a **Rua João Cardoso dos Santos** está localizada no **Distrito de São João do Aruaru**, na Sede do município de **Morada Nova – Ceará**.

### DESCRIÇÃO DA RUA

A **Rua João Cardoso dos Santos** se dá no sentido Oeste-Leste, iniciando-se ao Oeste na **Vila Lagoa da Espora (UTM 571470.72 E / 9493819.15 S)**, findando sentido Leste, na **Rua Francisca dos Anjos Santos (UTM 571721.94 E / 9493857.04 S)**, paralelo a **Rua Raimundo Mozinho Silva**, conforme a planta de situação em anexo.

Assim, encerro este memorial técnico descritivo com todas as especificações necessárias, pelo que assino e dou fé.

  
Responsável Técnico

**João Augusto Rodrigues Beserra Filho**  
**Técnico em Edificações**  
**Matricula: 1392091**



ESTRADA VICINAL DE ACESSO A TERRENO PARTICULAR

RUA RAIMUNDO MOZINHO SILVA

RUA JOAO CARBOSO DOS SANTOS

VIA A  
VERDE  
E  
CIPRA

RUA FRANCISCA DOS ANJOS SANTOS

RUA JOAO FERREIRA DE OLIVEIRA

RUA JOAO TEODORO DOS ANJOS

  
João Augusto Rodrigues Bezerra Filho  
Técnico em Edificações  
Matrícula: 1392091

ESTRADA VICINAL PARA A LOCALIDADE DE CIPA



PREFEITURA MUNICIPAL DE MORADA NOVA

## MEMORIAL TÉCNICO DESCRITIVO

### DESCRIÇÃO DO PROPRIETÁRIO

**PREFEITURA MUNICIPAL DE MORADA NOVA**, com CNPJ sob o número: 07.782.840/0001-00, e endereço: Av. Manoel Castro Gomes de Andrade Nº 726 – Centro Morada Nova – Ceará.


### LOCALIZAÇÃO DA RUA

Conforme a planta de situação em anexo, a **Rua Raimundo Mozinho Silva** está localizada no Distrito de São João do Aruaru, na Sede do município de Morada Nova – Ceará.

### DESCRIÇÃO DA RUA


A **Rua Raimundo Mozinho Silva** se dá no sentido Oeste-Leste, iniciando-se ao Oeste na **Vila Lagoa da Espora (UTM 571460.34 E / 9493857.02 S)**, findando sentido Leste, na **Rua João Teodoro dos Anjos (UTM 571808.59 E / 9493909.55 S)**, paralelo a **Rua João Cardoso dos Santos**, conforme a planta de situação em anexo.

Assim, encerro este memorial técnico descritivo com todas as especificações necessárias, pelo que assino e dou fé.

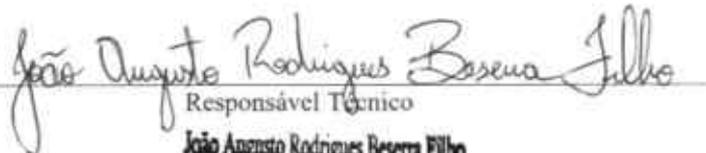

Responsável Técnico

**João Augusto Rodrigues Beserra Filho**  
**Técnico em Edificações**  
**Matrícula: 1392091**

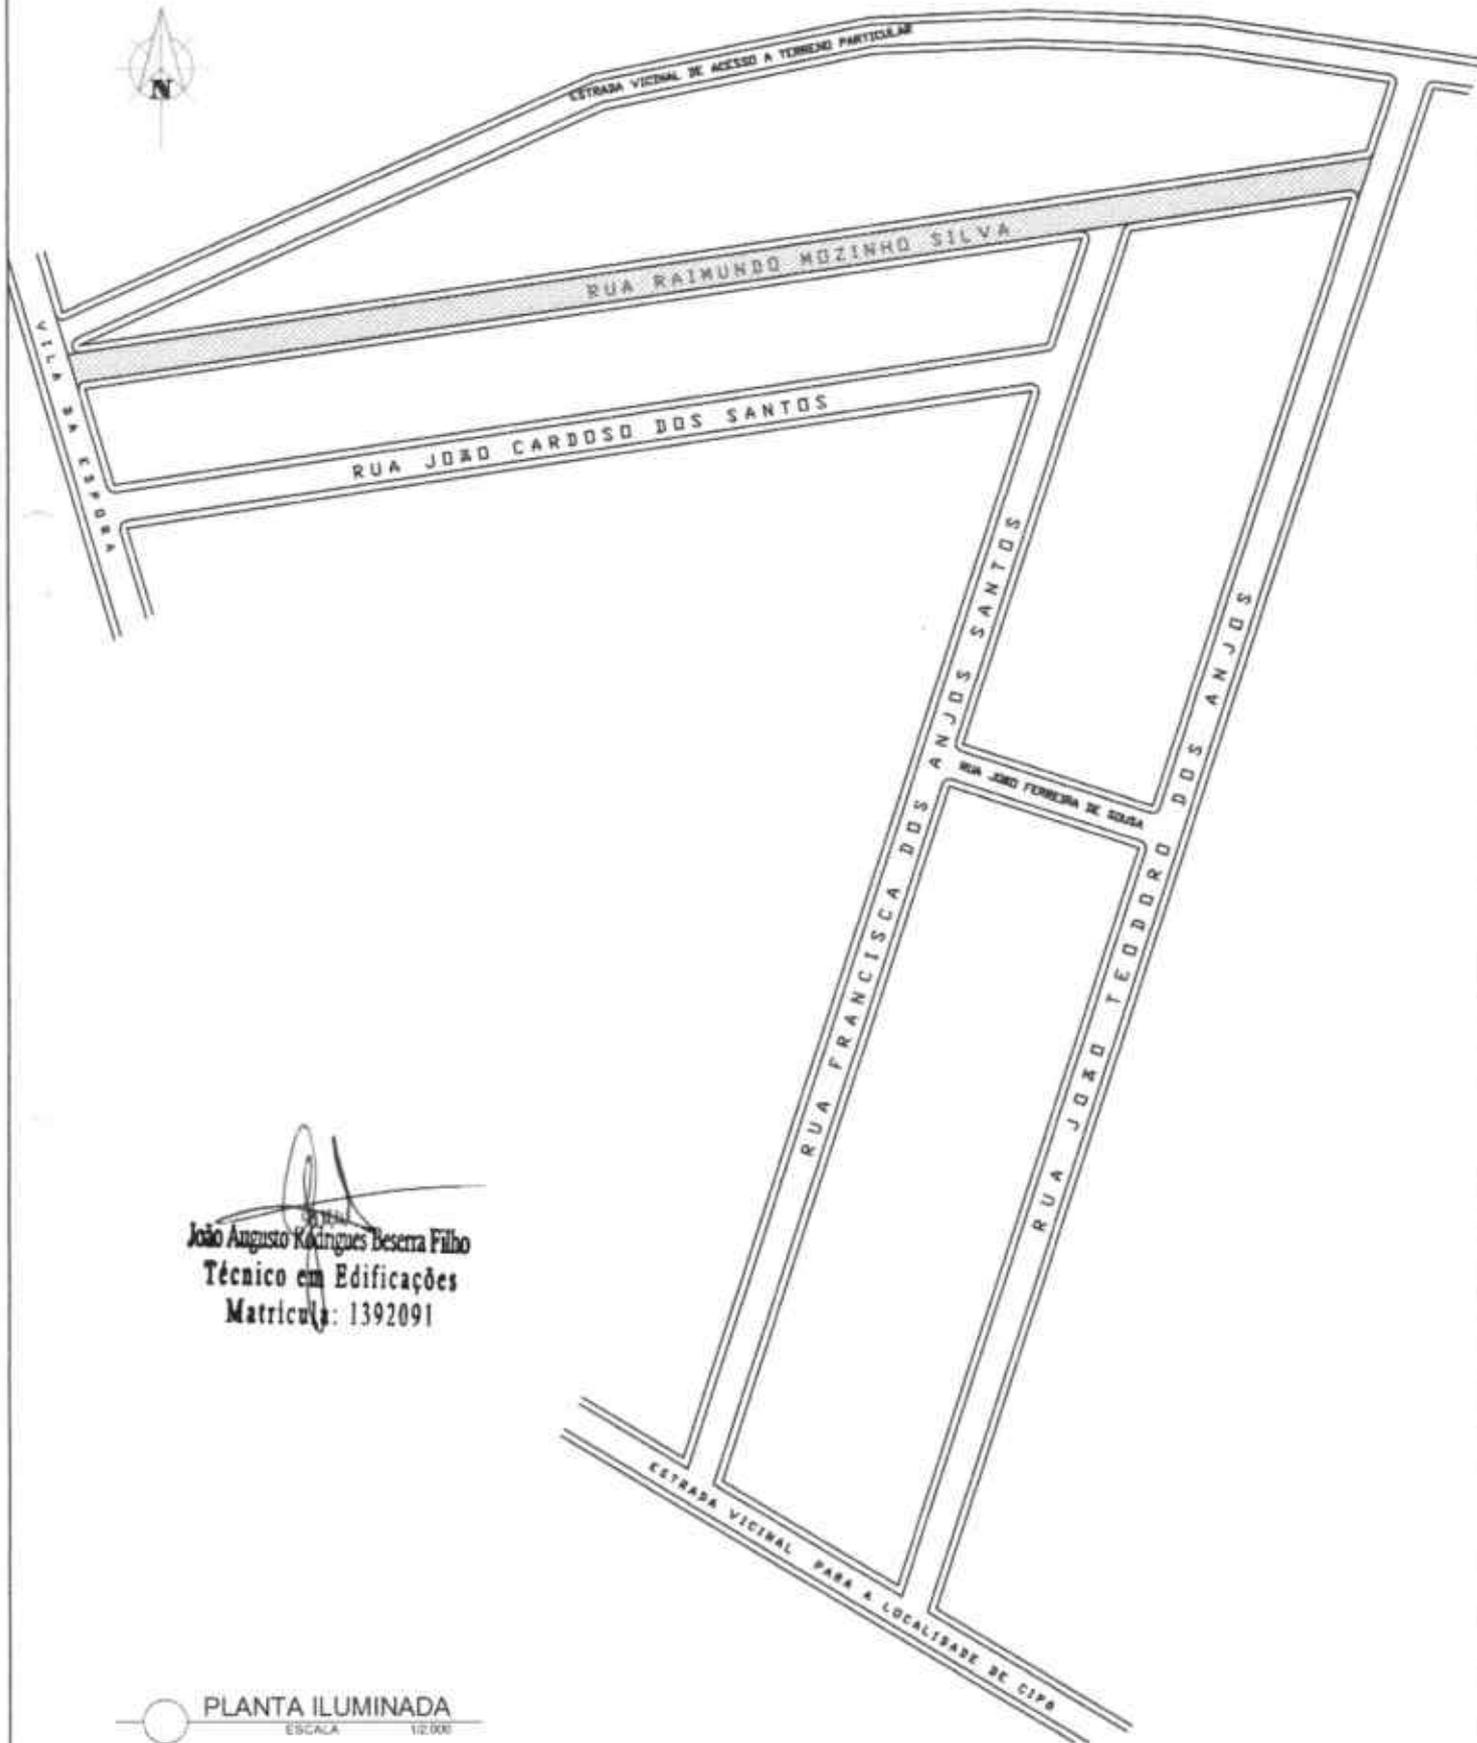

  
**João Augusto Rodrigues Beserra Filho**  
**Técnico em Edificações**  
**Matrícula: 1392091**

 **PLANTA ILUMINADA**  
ESCALA 1:12.000



PREFEITURA MUNICIPAL DE MORADA NOVA

## MEMORIAL TÉCNICO DESCRITIVO

### DESCRIÇÃO DO PROPRIETÁRIO

**PREFEITURA MUNICIPAL DE MORADA NOVA**, com CNPJ sob o número: 07.782.840/0001-00, e endereço: Av. Manoel Castro Gomes de Andrade Nº 726 – Centro Morada Nova – Ceará.

### LOCALIZAÇÃO DA RUA


Conforme a planta de situação em anexo, a **Rua João Ferreira de Sousa** está localizada no **Distrito de São João do Aruaru**, na Sede do município de **Morada Nova – Ceará**.

### DESCRIÇÃO DA RUA

A **Rua João Ferreira de Sousa** se dá no sentido Oeste-Leste, iniciando-se ao Oeste na **Rua Francisca dos Anjos Santos (UTM 571695.08 E / 9493749.34 S)**, findando sentido Leste, na **Rua João Teodoro dos Anjos (UTM 571750.25 E / 9493731.45 S)**, conforme a planta de situação em anexo.

Assim, encerro este memorial técnico descritivo com todas as especificações necessárias, pelo que assino e dou fé.

João Augusto Rodrigues Beserra Filho  
Técnico em Edificações  
Matrícula: 1392091

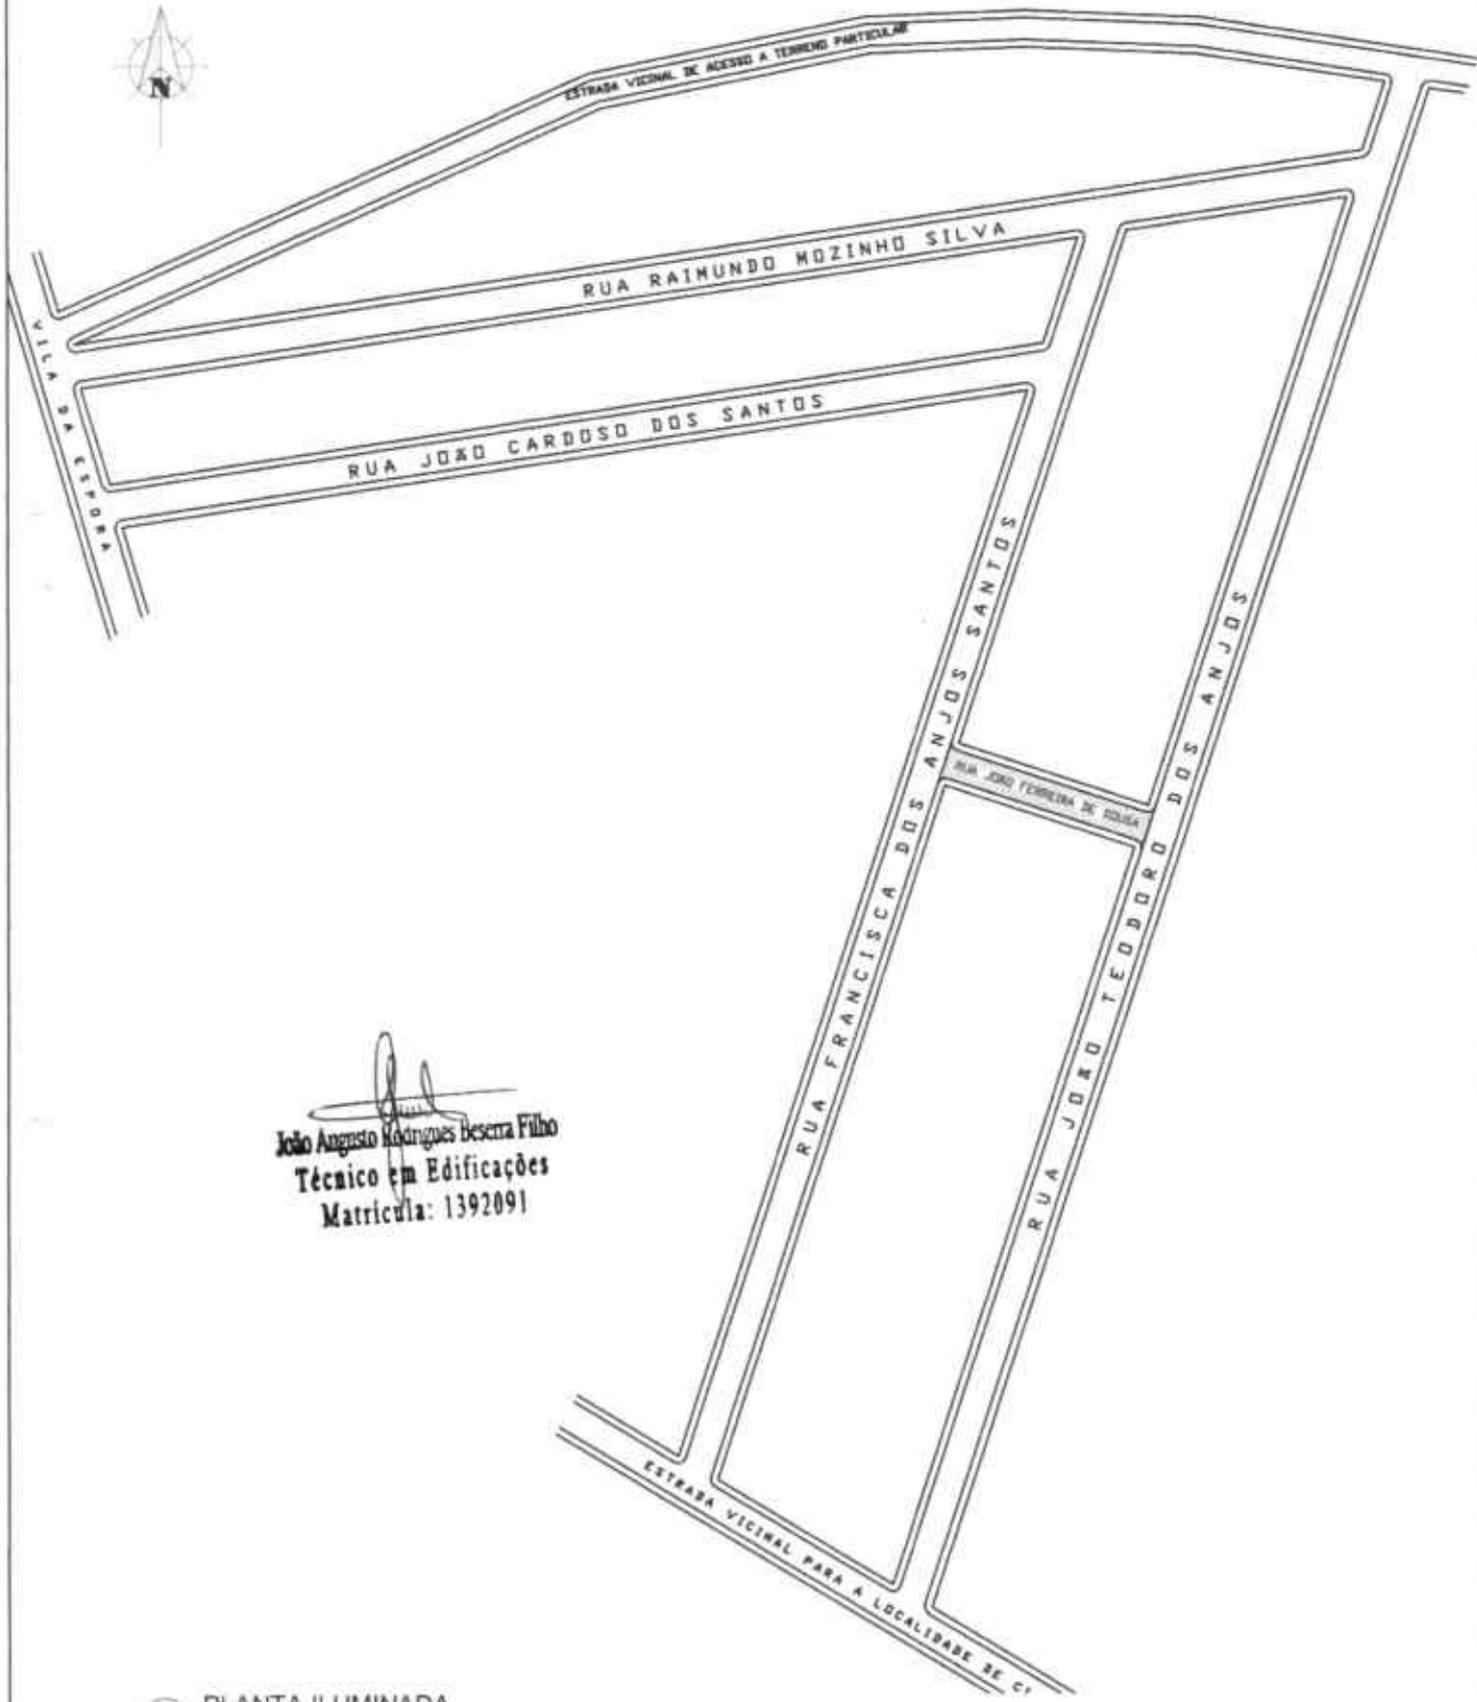

  
**João Augusto Rodrigues Beserra Filho**  
**Técnico em Edificações**  
**Matrícula: 1392091**

PLANTA ILUMINADA  
ESCALA 1:2.500