



**ESTADO DO CEARÁ**  
**PREFEITURA MUNICIPAL DE MORADA NOVA**

**LEI Nº 1.441/2008**

***Autoriza o Executivo Municipal a Doar Terreno ao Departamento Estadual de Transito do Ceará - DETRAN - CE, e dá outras providências.***

O Prefeito Municipal de Morada Nova, no uso de suas atribuições legais, faço saber que a Câmara Municipal de Morada Nova aprovou e eu sanciono e promulgo a seguinte Lei.

Art. 1º - Fica o chefe do Poder Executivo autorizado a Doar ao Departamento Estadual de Transito do Ceará - DETRAN - CE, 01 (um) terreno, integrante do patrimônio do Município de Morada Nova, situado neste Município a Rua Av. Santos Dumont, Sn, Bairro Julia Santiago, com área de 39.646,73 m<sup>2</sup> ( trinta e nove mil, seiscentos e quarenta e seis metros quadrados e trinta e dois centímetros).

& 1º: O imóvel descrito e caracterizado neste artigo destinar-se-á à Construção da sede da Circunscrição Regional de Trânsito - CIRETRAN.

& 2º - O Departamento Estadual de Transito do Ceará - DETRAN - CE adotara as medidas que se fizerem necessárias para concretizar a destinação do imóvel objeto deste ato no prazo de 180 (cento e oitenta) dias a partir da publicação desta Lei, sob pena de reversão do bem ao patrimônio do Município de Morada Nova.

Art. 2º - A doação de que trata esta Lei será objeto de registro junto ao Cartório de Registro de Imóveis da Comarca de Morada Nova.

Art. 3º - Esta lei entra em vigor na data de sua publicação, revogadas as disposições em contrario.


**Paço da Prefeitura Municipal de Morada Nova, em 29 de Outubro de 2008.**

  
**Adler Primeiro Damasceno Girão**  
**Prefeito Municipal**



**PREFEITURA MUNICIPAL DE MORADA NOVA**

Av. Manoel Castro, Nº 726 - Centro - CEP 62.940-000  
CNPJ 07.782.840/0001-00 - CGF 06.920.171-4 - FONE/FAX: (88) 3422-1463 - RECEPÇÃO: 3422-1289  
Site: [www.moradanova.ce.gov.br](http://www.moradanova.ce.gov.br) - E-mail: [governodemoradanovace@yahoo.com.br](mailto:governodemoradanovace@yahoo.com.br)

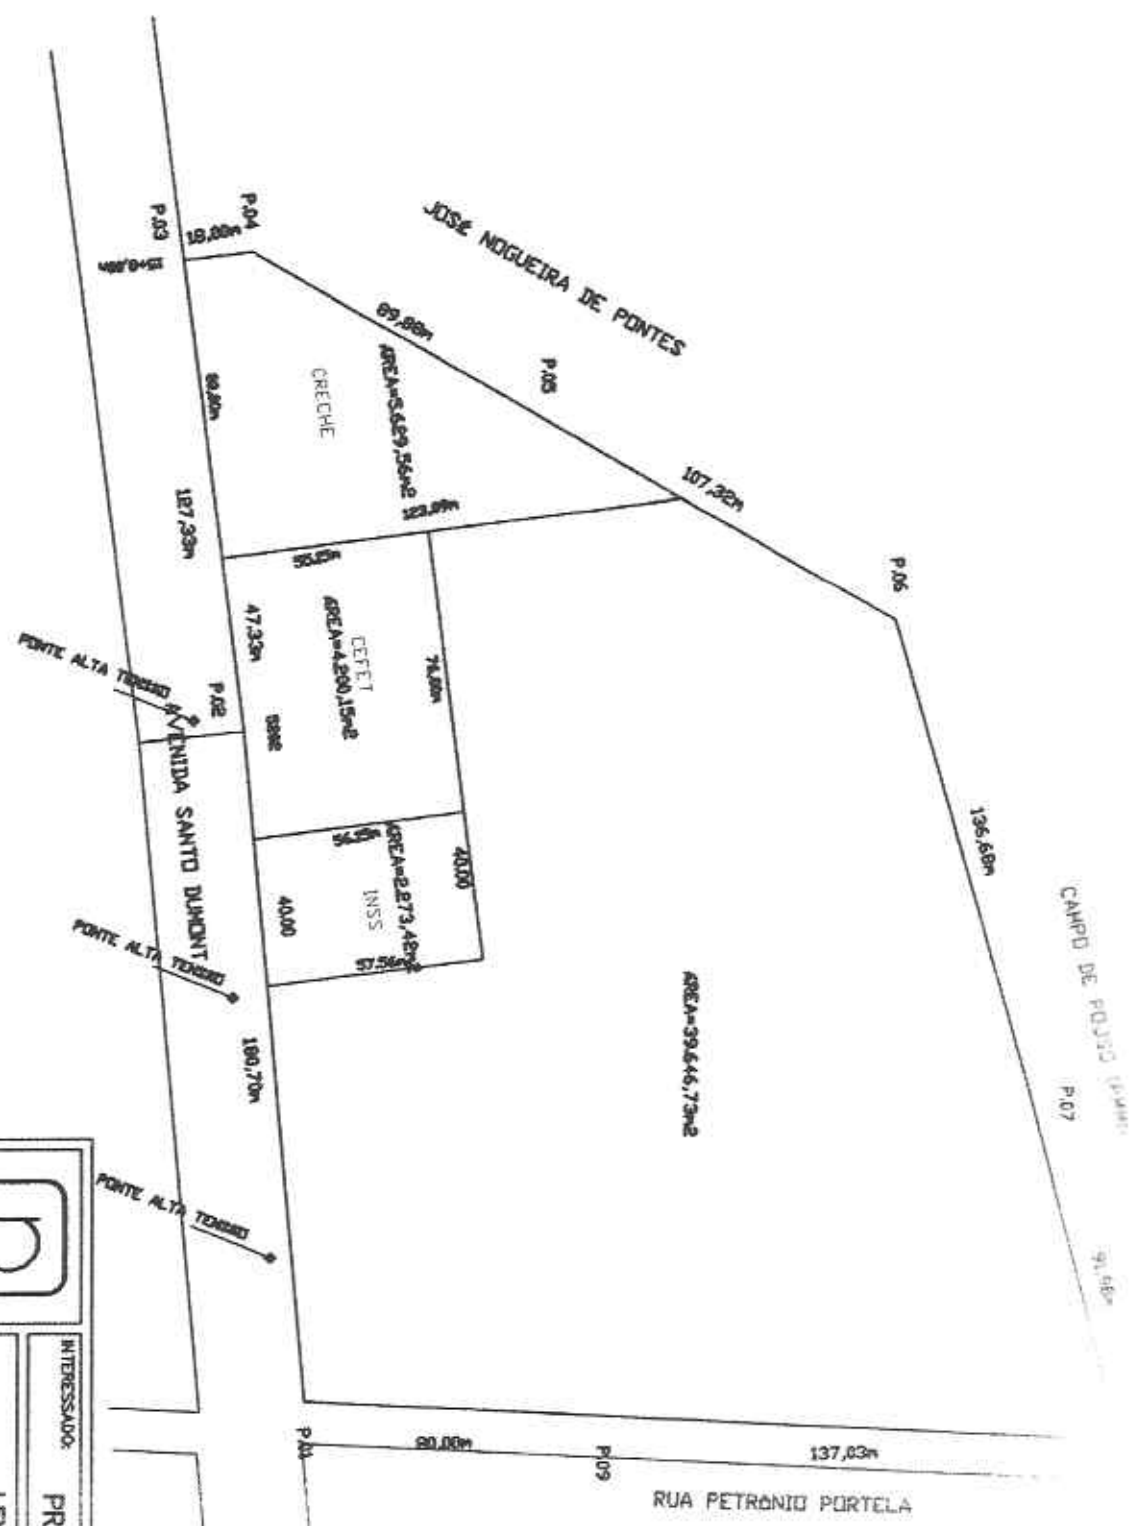

**PLANTA DE LOCAÇÃO**

**DISTRIBUIÇÃO DAS ÁREAS**

Área INSS.....	2.273,42m <sup>2</sup>
Área CEFEI.....	4.200,15m <sup>2</sup>
Área CRECHE.....	5.629,56m <sup>2</sup>
Área Departamento de Trânsito.....	39.646,73m <sup>2</sup>
<b>ÁREA TOTAL.....</b>	<b>51.627,56m<sup>2</sup></b>

<b>PROJETOS</b>		<b>INTERESSADO:</b>	
<b>P</b>		<b>PREFEITURA MUNICIPAL DE MORADA NOVA</b>	
<b>LEVANTAMENTO PLANIMÉTRICO PARA CONSTRUÇÃO DO DEPARTAMENTO MUNICIPAL DE TRÂNSITO</b>			
DESENHO STILLIANO (88)98177050	LOCAL BARRO JÚLIA SANTÍSSIMO	MUNICÍPIO MORADA NOVA - CE	FRANQUIA <b>ÚNICA</b>
TOPOGRAFIA CHIBDO (88)9815882	DATA Ago-Seto 2008	ESCALA 1/2.000	ÁREA TOTAL 51.755,92m <sup>2</sup>
			ARQUIVO demultrando