

Morada Nova/CE, 03 de maio de 2023.

**MESA DIRETORA DA CÂMARA MUNICIPAL DE VEREADORES.**

**MENSAGEM AO PROJETO DE LEI Nº 034 /2023.**

Senhores Vereadores,

Respeitosamente, encaminho para a elevada apreciação de Vossas Excelências o PROJETO DE LEI que assim disciplina: **Dispõe sobre a criação de logradouro público no Município de Morada Nova/CE, com denominação Rua Luiz Néri e Silva, e dá outras providências.**

A homenagem é justa, tendo em vista a biografia anexa. De tal forma, como é necessário denominar logradouro deste município, nada mais justo que homenagear a família com o nome do saudoso Rua Luiz Néri e Silva.

Diante de tais argumentos esperamos ter sensibilizado Vossas Excelências no sentido de que vote favorável a esse Projeto de Lei

Atenciosamente,

**Vereadora autora:**



**LUCIA GLEIDEVANIA RABELO**

CÂMARA MUNICIPAL DE MORADA NOVA - CE.  
**PROTOCOLO DE RECEBIMENTO**  
Nº 157 0405 2023  
Camilla Leima  
Responsável pelo Protocolo

PROJETO DE LEI Nº 034 /2023, DE 03 DE MAIO DE 2023.

AUTOR(A): Lucia Gleidevania Rabelo.

**OBJETO:** *Dispõe sobre a criação de logradouro público no Município de Morada Nova/CE, com denominação Rua Luiz Néri e Silva, e dá outras providências.*

A Vereadora Lucia Gleidevania Rabelo, no uso da atribuição que lhe confere o artigo 73, inciso I, do Regimento Interno, apresenta para a apreciação desta Casa de Leis o seguinte projeto de lei:

O Prefeito Municipal de Morada Nova/CE, no uso de suas atribuições legais que lhe são conferidas, faz saber que a Câmara Municipal aprovou e eu sanciono e promulgo a seguinte Lei Municipal:

**Art. 1º.** Fica criado o logradouro público no Município de Morada Nova/CE, compreendido pelo Bairro Cristo Rei, com localização no sentido norte/sul, iniciando ao norte na Avenida Manoel Castro Filho (UTM 570176.34 & 9435788.24), findando ao sul na Rua Margarida Damasceno Rabelo e Silva.

**Parágrafo único.** Fica denominada de Rua Luiz Néri e Silva o logradouro disciplinado pelo *caput* deste artigo.

**Art. 2º.** As despesas decorrentes da aplicação desta Lei correrão por conta de dotações próprias do orçamento vigente.

**Art. 3º.** O Poder Executivo Municipal proporcionará ampla divulgação dos direitos assegurados na presente lei.

**Art. 4º.** Esta lei entrará em vigor na data de sua publicação, revogadas as disposições em contrário.

Câmara Municipal de Morada Nova/CE, aos 03 de maio de 2023.



**LUCIA GLEIDEVANIA RABELO**  
Vereadora proponente

## SÍNTESE BIOGRÁFICA DE LUIZ NÉRI E SILVA

### MEMORIAL DESCRITIVO PARA DENOMINAÇÃO DE LOGRADOURO

Este memorial descritivo tem como objetivo descrever a localização da Rua Luiz Néri e Silva, a ser denominada em lugar do logradouro conhecido por “travessa Expedicionário Moreno”, situada no bairro Cristo Rei, Morada Nova – Ceará, como homenagem póstuma.


O Sr. Luiz Néri e Silva nasceu em 03/03/1908 e faleceu no dia 05/09/1990. Foi casado com a Sra. Raimunda Monteiro Cavalcante Neri e, dessa união, nasceram cinco filhos: Francisco Cavalcante Neri, José Arimatéa Neri, Maria do Socorro Neri Oliveira, Raimundo Renato Cavalcante Neri e José do Carmo Cavalcante Neri. A citada esposa faleceu. Assim, posteriormente Luiz Néri casou-se novamente, desta vez com a senhora Doralice de Oliveira Neri com a qual teve com ela mais cinco filhos: Maria do Carmo de Oliveira Neri, Mauro de Oliveira Neri, Maria Clésia de Oliveira Neri, Lauro Édson de Oliveira Neri e Maria Clesineide de Oliveira Neri.

Homem conhecido na sociedade Moradanovense, onde fez parte de diversas associações tais como: Associação Pró-melhorias de Morada Nova; Associação Vicentina Circulo Operária Lyon Club; e, Associação Recreativa e Cultural de Morada Nova, nesta, dedicou grande parte de sua vida exercendo os seguintes cargos (secretário, tesoureiro e presidente).

Como foi dito, a citada Rua cresce no sentido norte – sul, possuindo 59,00m (cinquenta e nove metros) de comprimento, e início conforme coordenadas UTM (570176,34 / 9435788,24). A referida rua é paralela ao leste com a Rua Antônio Bezerra, e, ao oeste, com a Rua Francisco Chagas Cavalcante, tendo, pois, início na Avenida Manoel Castro Filho, encerrando na Rua Margarida Damasceno Rabelo e Silva.

Esperando que a presente proposição seja acolhida pelos Nobres Edis que compõem essa Casa, subscrevo-me enviando a V. Exa. os meus protestos de estima e consideração.

Câmara Municipal de Morada Nova/CE, aos 03 de maio de 2023.

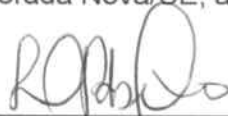

**LUCIA GLEIDEVANIA RABELO**  
Vereadora proponente

PREFEITURA MUNICIPAL DE  
**MORADA NOVA**  
SECRETARIA DA INFRAESTRUTURA



SEINFRA:

RESPONSÁVEL TÉCNICO

  
**Francisco Juscelino C. Nobre**  
**Téc. Edificações**  
**Reg. N° 8188326933-4**

TÍTULO

**CROQUI DE DENOMINAÇÃO DE LOGRADOURO (RUA)**

RUA:

RUA LUIZ NÉRI E SILVA

BAIRRO:

CRISTO REI

CIDADE

MORADA NOVA-CE

CONTEÚDO

01- PLANTA DE LOCALIZAÇÃO  
02 - PLANTA DE LOCALIZAÇÃO  
C/ IMAGEM GOOGLE EARTH

SOLICITANTE:

\*OBS.: ANTIGA TRAVESSA EXPEDICIONÁRIO MORENO

EQUIPE:

**SEINFRA**  
SETOR DE ALVARÁS  
E FISCALIZAÇÃO


DATA


JANEIRO/2023

ESCALA

INDICADAS

**PRANCHA**  
**02**

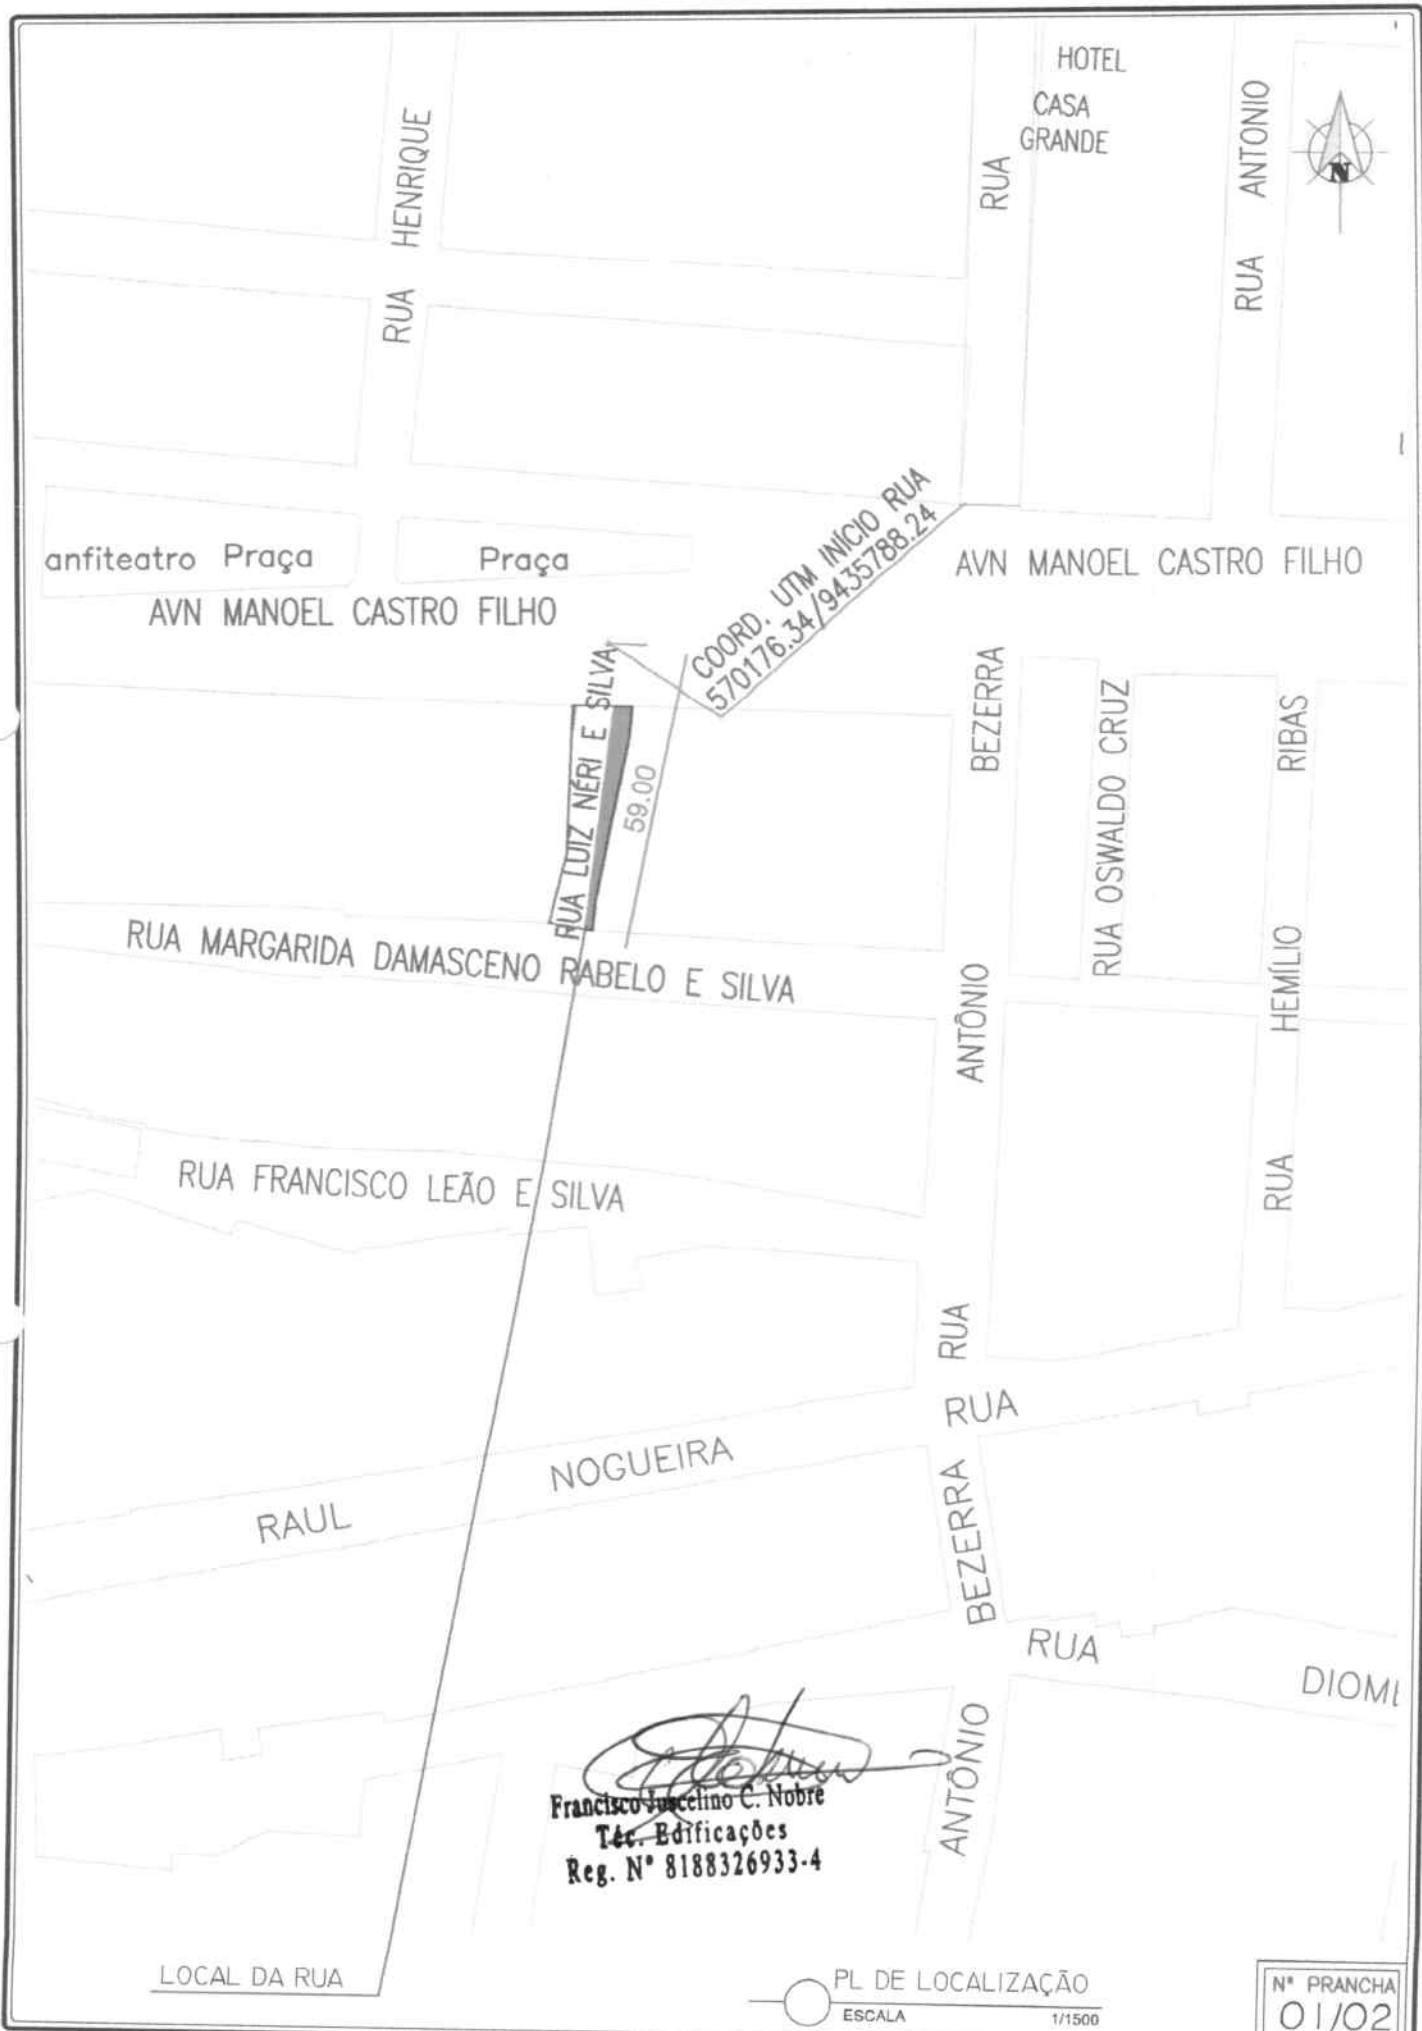


  
**Francisco Marcelino C. Nobre**  
 T<sup>éc.</sup> Edificações  
 Reg. N° 8188326933-4

LOCAL DA RUA

○ PL DE LOCALIZAÇÃO  
 ESCALA 1/1500

N° PRANCHA  
 01/02

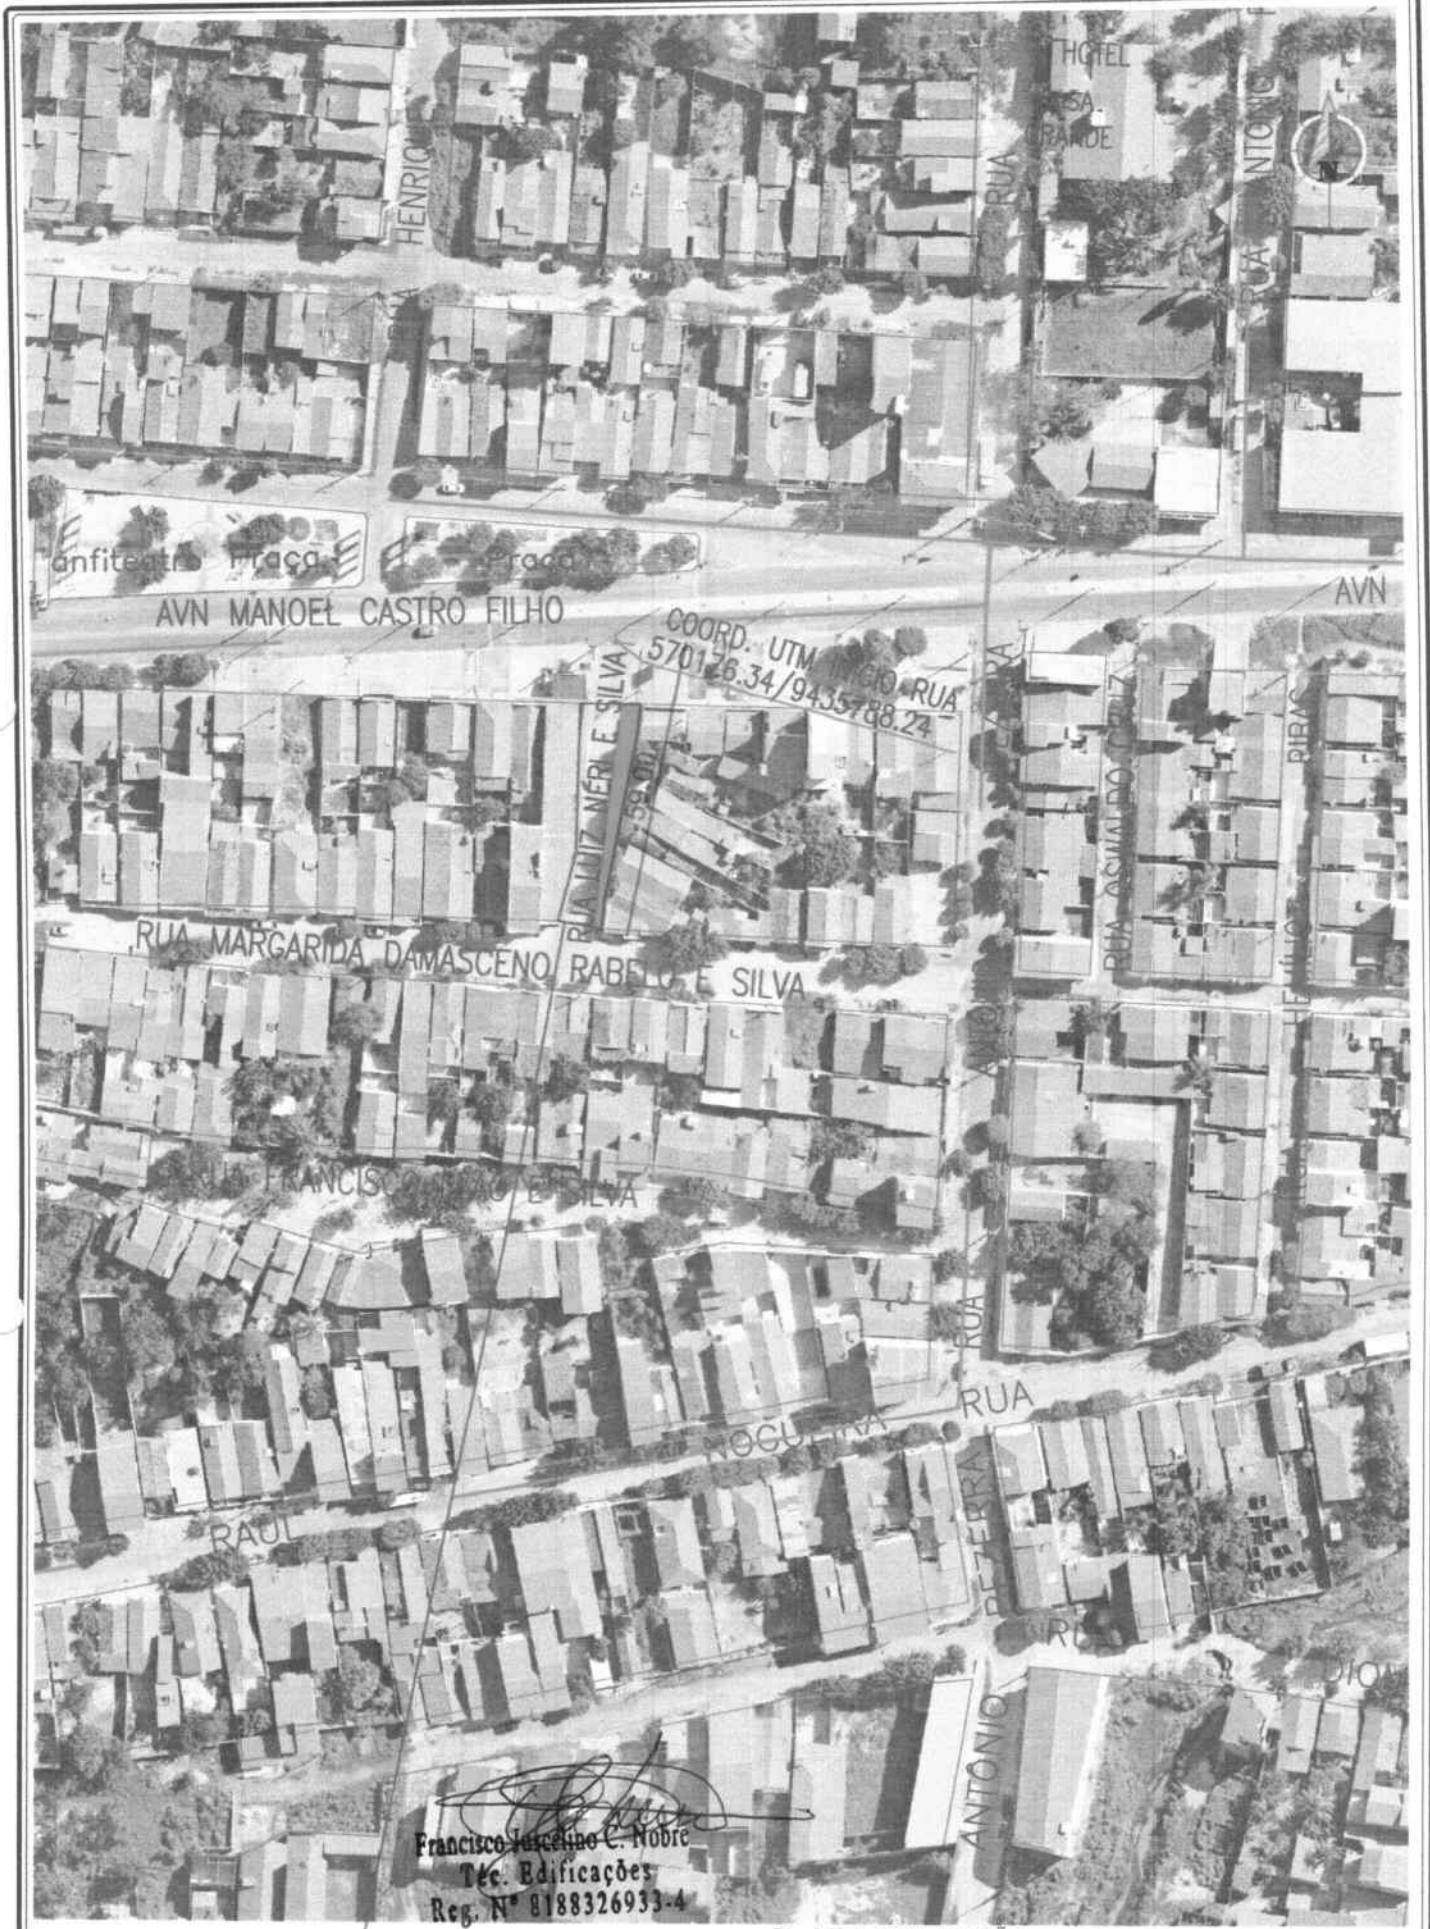

COORD. UTM  
570126.34 / 9435788.24

*Francisco Juscilino C. Nobre*  
Téc. Edificações  
Reg. N° 8188326933-4

LOCAL DA RUA

PL DE LOCALIZAÇÃO  
C/ IMAGEM TOPOCART

ESCALA 1/1500

N° PRANCHA  
02/02

## MEMORIAL DESCRITIVO PARA DENOMINAÇÃO DE LOGRADOURO


Este memorial descritivo tem como objetivo descrever a localização da Rua **Luiz Néri e Silva**, a ser denominada em lugar do logradouro conhecido por “travessa Expedicionário Moreno”, situada no bairro Cristo Rei, Morada Nova – Ceará, como homenagem póstuma.

O Sr. Luiz Néri e Silva nasceu em 03/03/1908 e faleceu no dia 05/09/1990. Foi casado com a Sra. Raimunda Monteiro Cavalcante Neri e, dessa união, nasceram cinco filhos: Francisco Cavalcante Neri, José Arimatéa Neri, Maria do Socorro Neri Oliveira, Raimundo Renato Cavalcante Neri e José do Carmo Cavalcante Neri. A citada esposa faleceu. Assim, posteriormente Luiz Néri casou-se novamente, desta vez com a senhora Doralice de Oliveira Neri com a qual teve com ela mais cinco filhos: Maria do Carmo de Oliveira Neri, Mauro de Oliveira Neri, Maria Clésia de Oliveira Neri, Lauro Édson de Oliveira Neri e Maria Clesineide de Oliveira Neri.

Homem conhecido na sociedade Moradanovense, onde fez parte de diversas associações tais como: Associação Pró-melhorias de Morada Nova; Associação Vicentina Circulo Operária Lyon Club; e, Associação Recreativa e Cultural de Morada Nova, nesta, dedicou grande parte de sua vida exercendo os seguintes cargos (secretário, tesoureiro e presidente).

Como foi dito, a citada Rua cresce no sentido norte – sul, possuindo 59,00m (cinquenta e nove metros) de comprimento, e início conforme coordenadas UTM (570176,34 / 9435788,24). A referida rua é paralela ao leste com a Rua Antônio Bezerra, e, ao oeste, com a Rua Francisco Chagas Cavalcante, tendo, pois, início na Avenida Manoel Castro Filho, encerrando na Rua Margarida Damasceno Rabelo e Silva.

Segue, em anexo, Croqui de denominação da referida Rua.

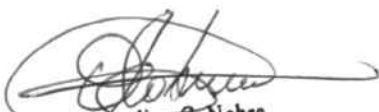  
Francisco Juscelino C. Nobre  
Téc. Edificações  
Reg. N° 8188326933-4

Morada Nova, 02 de maio de 2023.