

Morada Nova/CE, 16 de novembro de 2023.

MESA DIRETORA DA CÂMARA MUNICIPAL DE VEREADORES.

MENSAGEM AO PROJETO DE LEI Nº 085 /2023.

Senhores Vereadores,

Respeitosamente, encaminho para a elevada apreciação de Vossas Excelências o PROJETO DE LEI que assim disciplina: **Dispõe sobre a criação de logradouro público no Município de Morada Nova/CE, com a seguinte denominação: Rua Benjamim de Lima Chagas, e dá outras providências.**


A homenagem é justa, tendo em vista a biografia anexa. De tal forma, como é necessário denominar logradouro deste município, nada mais justo que homenagear a família com o nome do saudoso **Benjamim de Lima Chagas**.

Diante de tais argumentos esperamos ter sensibilizado Vossas Excelências no sentido de que vote favorável a esse Projeto de Lei

Atenciosamente,

Vereador autor:


CLÁUDIO ROBERTO CHAVES DA SILVA

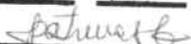CÂMARA MUNICIPAL DE MORADA NOVA - CE.
PROTOCOLO DE RECEBIMENTO
Nº 365 / 16.11 / 2023

Responsável pelo Protocolo

PROJETO DE LEI Nº 085 /2023, DE 16 DE NOVEMBRO DE 2023.

OBJETO: Dispõe sobre a criação de logradouro público no Município de Morada Nova/CE, com a seguinte denominação: Rua Benjamim de Lima Chagas, e dá outras providências.

O Vereador Cláudio Roberto Chaves da Silva, no uso da atribuição que lhes conferem o artigo 73, inciso I, do Regimento Interno, apresentam para a apreciação desta Casa de Leis o seguinte projeto de lei:

O Prefeito Municipal de Morada Nova/CE, no uso de suas atribuições legais que lhe são conferidas, faz saber que a Câmara Municipal aprovou e eu sanciono e promulgo a seguinte Lei Municipal:

Art. 1º. Fica criado e denominado de **Rua Benjamim de Lima Chagas**, o logradouro público no Município de Morada Nova/CE, compreendido pelo Bairro Alto Tiradentes, com localização no sentido OESTE ao LESTE, paralela ao SUL a 200,00m (duzentos metros) com a Rua Luiz Afonso da Silva, iniciando-se no prolongamento da Travessa Luiz Afonso da Silva na Coordenada UTM: (571298.58/9436318), cruzando sequencialmente em todo o seu trecho às Ruas: Moisés Castro de Andrade, Maria Iranete Maia Chagas, Joaquim Neto e encerrando 580,00m (quinhentos e oitenta metros) após na Coordenada UTM (571876.92/9436327.68) ao LESTE na cerca do DNOCS que delimita o açude das Vazantes.


Art. 2º. As despesas decorrentes da aplicação desta Lei correrão por conta de dotações próprias do orçamento vigente.

Art. 3º. O Poder Executivo Municipal proporcionará ampla divulgação dos direitos assegurados na presente lei.

Art. 4º. Esta lei entrará em vigor na data de sua publicação, revogadas as disposições em contrário.

Câmara Municipal de Morada Nova/CE, aos 16 de novembro de 2023.

Vereador autor:

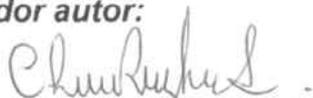

CLÁUDIO ROBERTO CHAVES DA SILVA

PREFEITURA

RESPONSÁVEL TÉCNICO

SEINFRA

SAAF

COELCE



PREFEITURA MUNICIPAL DE MORADA NOVA
SECRETARIA DA INFRAESTRUTURA

TÍTULO

PROJETO PARA PROJEÇÃO DE RUAS

LOGRADOURO

DENOMINAÇÃO DE RUA
BENJAMIM DE LIMA CHAGAS

BAIRRO

ALTO TIRADENTES

CIDADE

MORADA NOVA-CE

CONTEÚDO

SUBTÍTULO

- 01- LOCAÇÃO
- 02- LOCALIZAÇÃO
- 03- MEMORIAL DESCRITIVO

EQUIPE: **SEINFRA**
SETOR DE ALVARÁS
E FISCALIZAÇÃO

DATA
AGOSTO /2023

ESCALA

INDICADAS

PRANCHA
ÚNICA

MEMORIAL DESCRITIVO PARA REDEFINIÇÃO DE RUA

SOLICITAÇÃO DE HOMENAGEM

Homenageado: Benjamirn de Lima Chagas, nascido em 30.10.1924, filho de Artur Xavier das Chagas e Alexandrina de Lima Chagas, o mesmo residiu no Sítio Bento Pereira. Foi agricultor, comerciante. Casou-se com Maria de Lourdes Maia Chagas, constituindo deste casamento 5 filhos. Faleceu nesta cidade no dia 1º de agosto de 1988. Achamos por bem homenagear o mesmo com o seu nome em uma das ruas no imóvel que um dia lhe pertenceu e hoje os filhos acham por bem referendar esta homenagem.

Este memorial descritivo tem como objetivo descrever a localização e comprimento, bem como onde começa e termina a Rua **Benjamim de Lima Chagas**, situada no bairro Alto Tiradentes, Morada Nova – Ceará.

A citada rua cresce no sentido oeste - leste, paralela ao sul a 200,00m (duzentos metros) com a Rua Luiz Afonso da Silva. A referida rua inicia no prolongamento da Travessa Luiz Afonso da Silva, coordenadas UTM (571298.58/9436318), cruzando seqüencialmente em todo o seu trecho as Ruas: Moisés Castro de Andrade, Maria Iranete Maia Chagas, Rua Joaquim neto e encerrando 580,00m (quinhentos e oitenta metros) após na coordenada UTM (571876.92/9436327.68) ao leste na cerca do DNOCS que delimita o Açude das Vazantes.

O croqui mostrando a rua no mapa do bairro Alto Tiradentes encontra-se em anexo.

Morada Nova, agosto de 2023.



12.00

580.00



200,00

PL DE SITUAÇÃO
DET. RUA

ESCALA 1/3000

N° PRANCHA
02/02

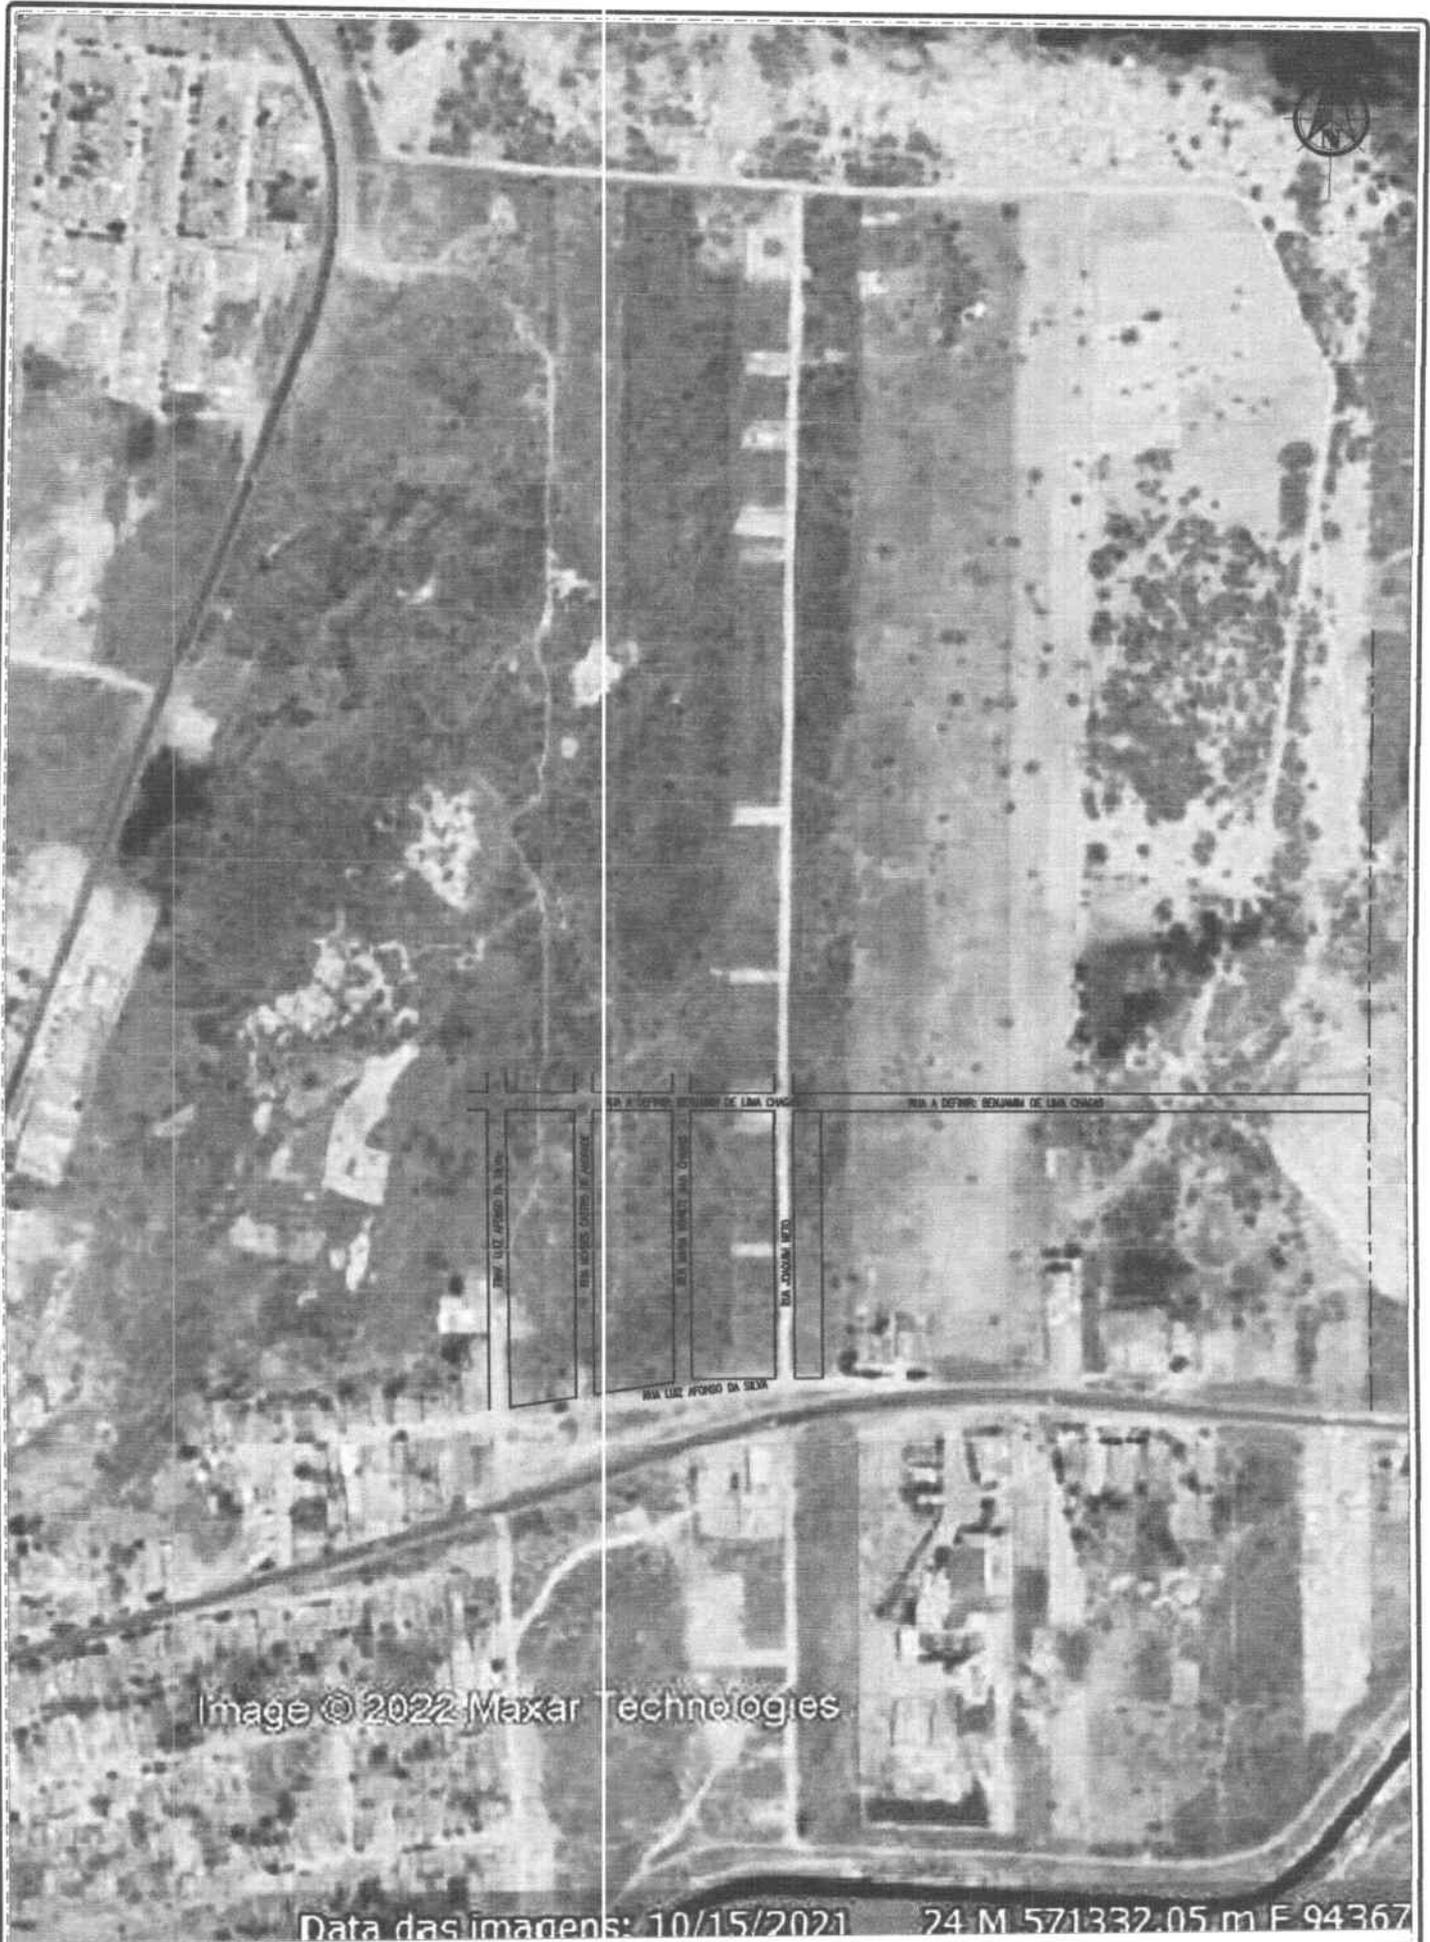


Image © 2022 Maxar Technologies

Data das imagens: 10/15/2021 24 M 571332.05 m F 94367

FLANTA DE LOCALIZAÇÃO
ESCALA 1/1500

N° PRANCHA
01/02

FOLHA A4(297x210)mm